# ENTWICKLUNG SPORTPLATZ WALDSTRASSE

## Konzeptplan im M 1:500 auf DIN A1
## Stand August 2023

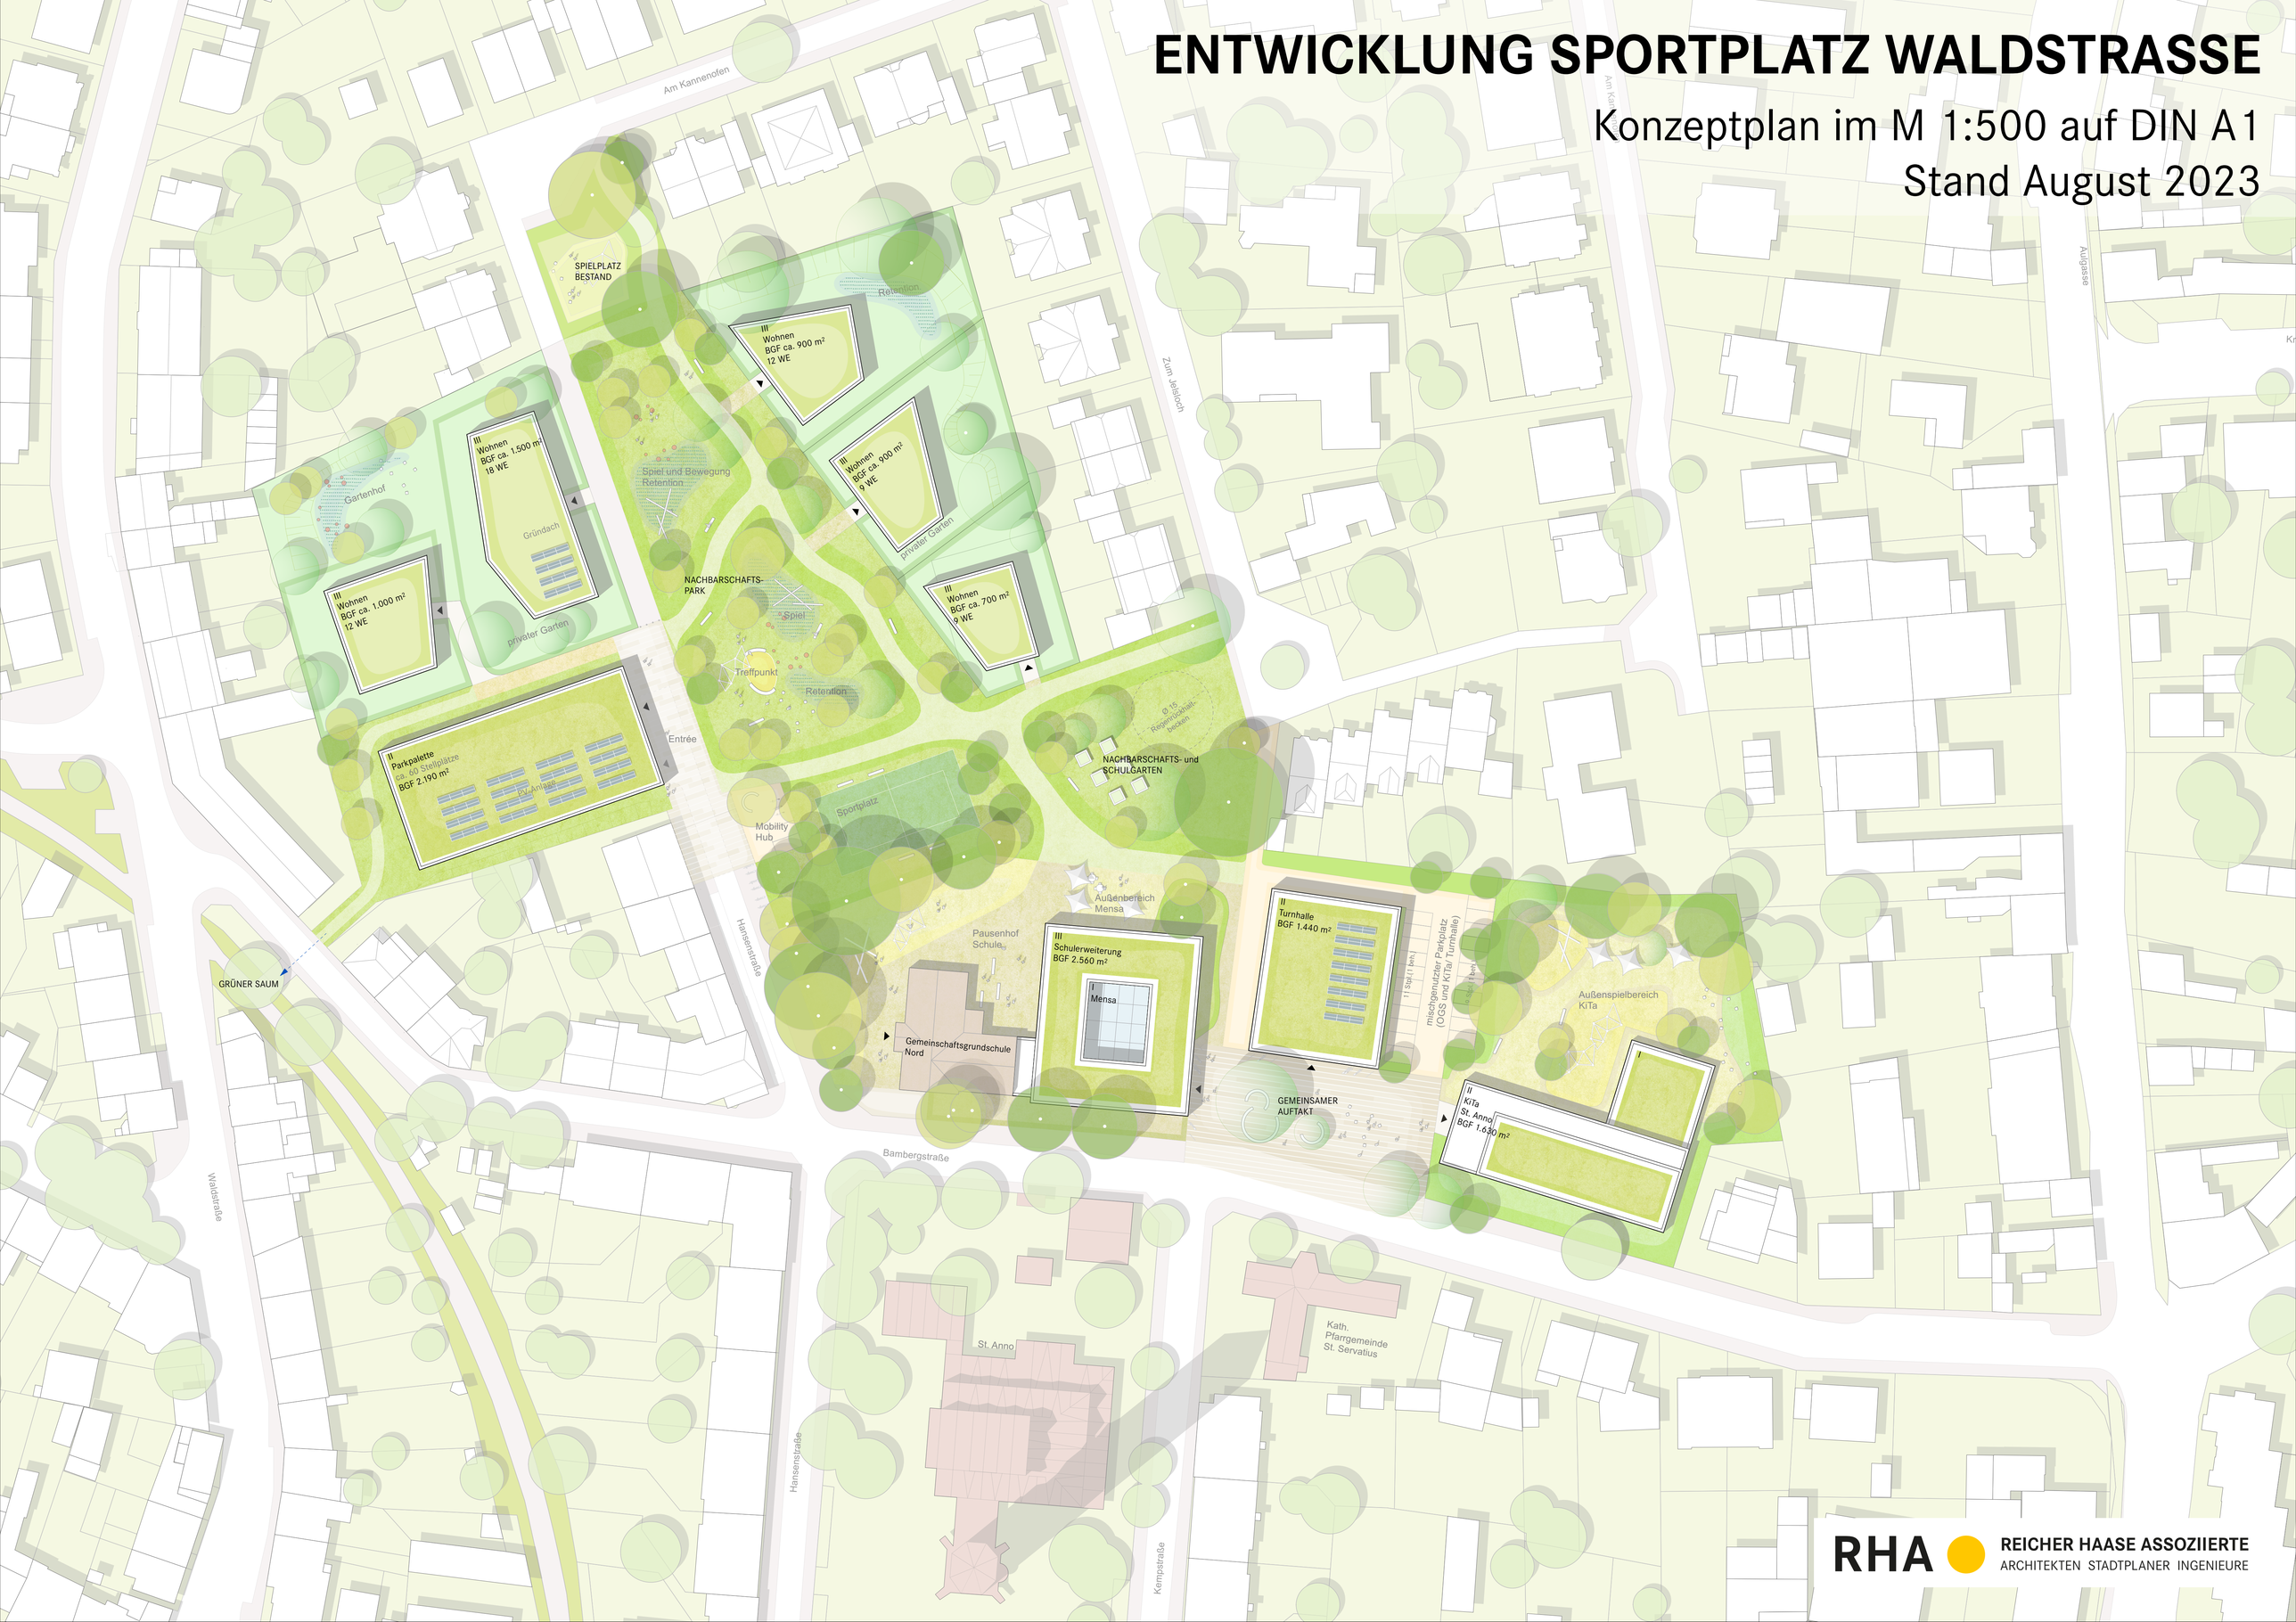


RHA REICHER HAASE ASSOZIIERTE
ARCHITEKTEN STADTPLANER INGENIEURE