




Nahquartier
Siegburg 2/2020

Markt Quartier Siegburg

Projektvorstellung


04.02.2020

Luftbildaufnahme - Grundstück

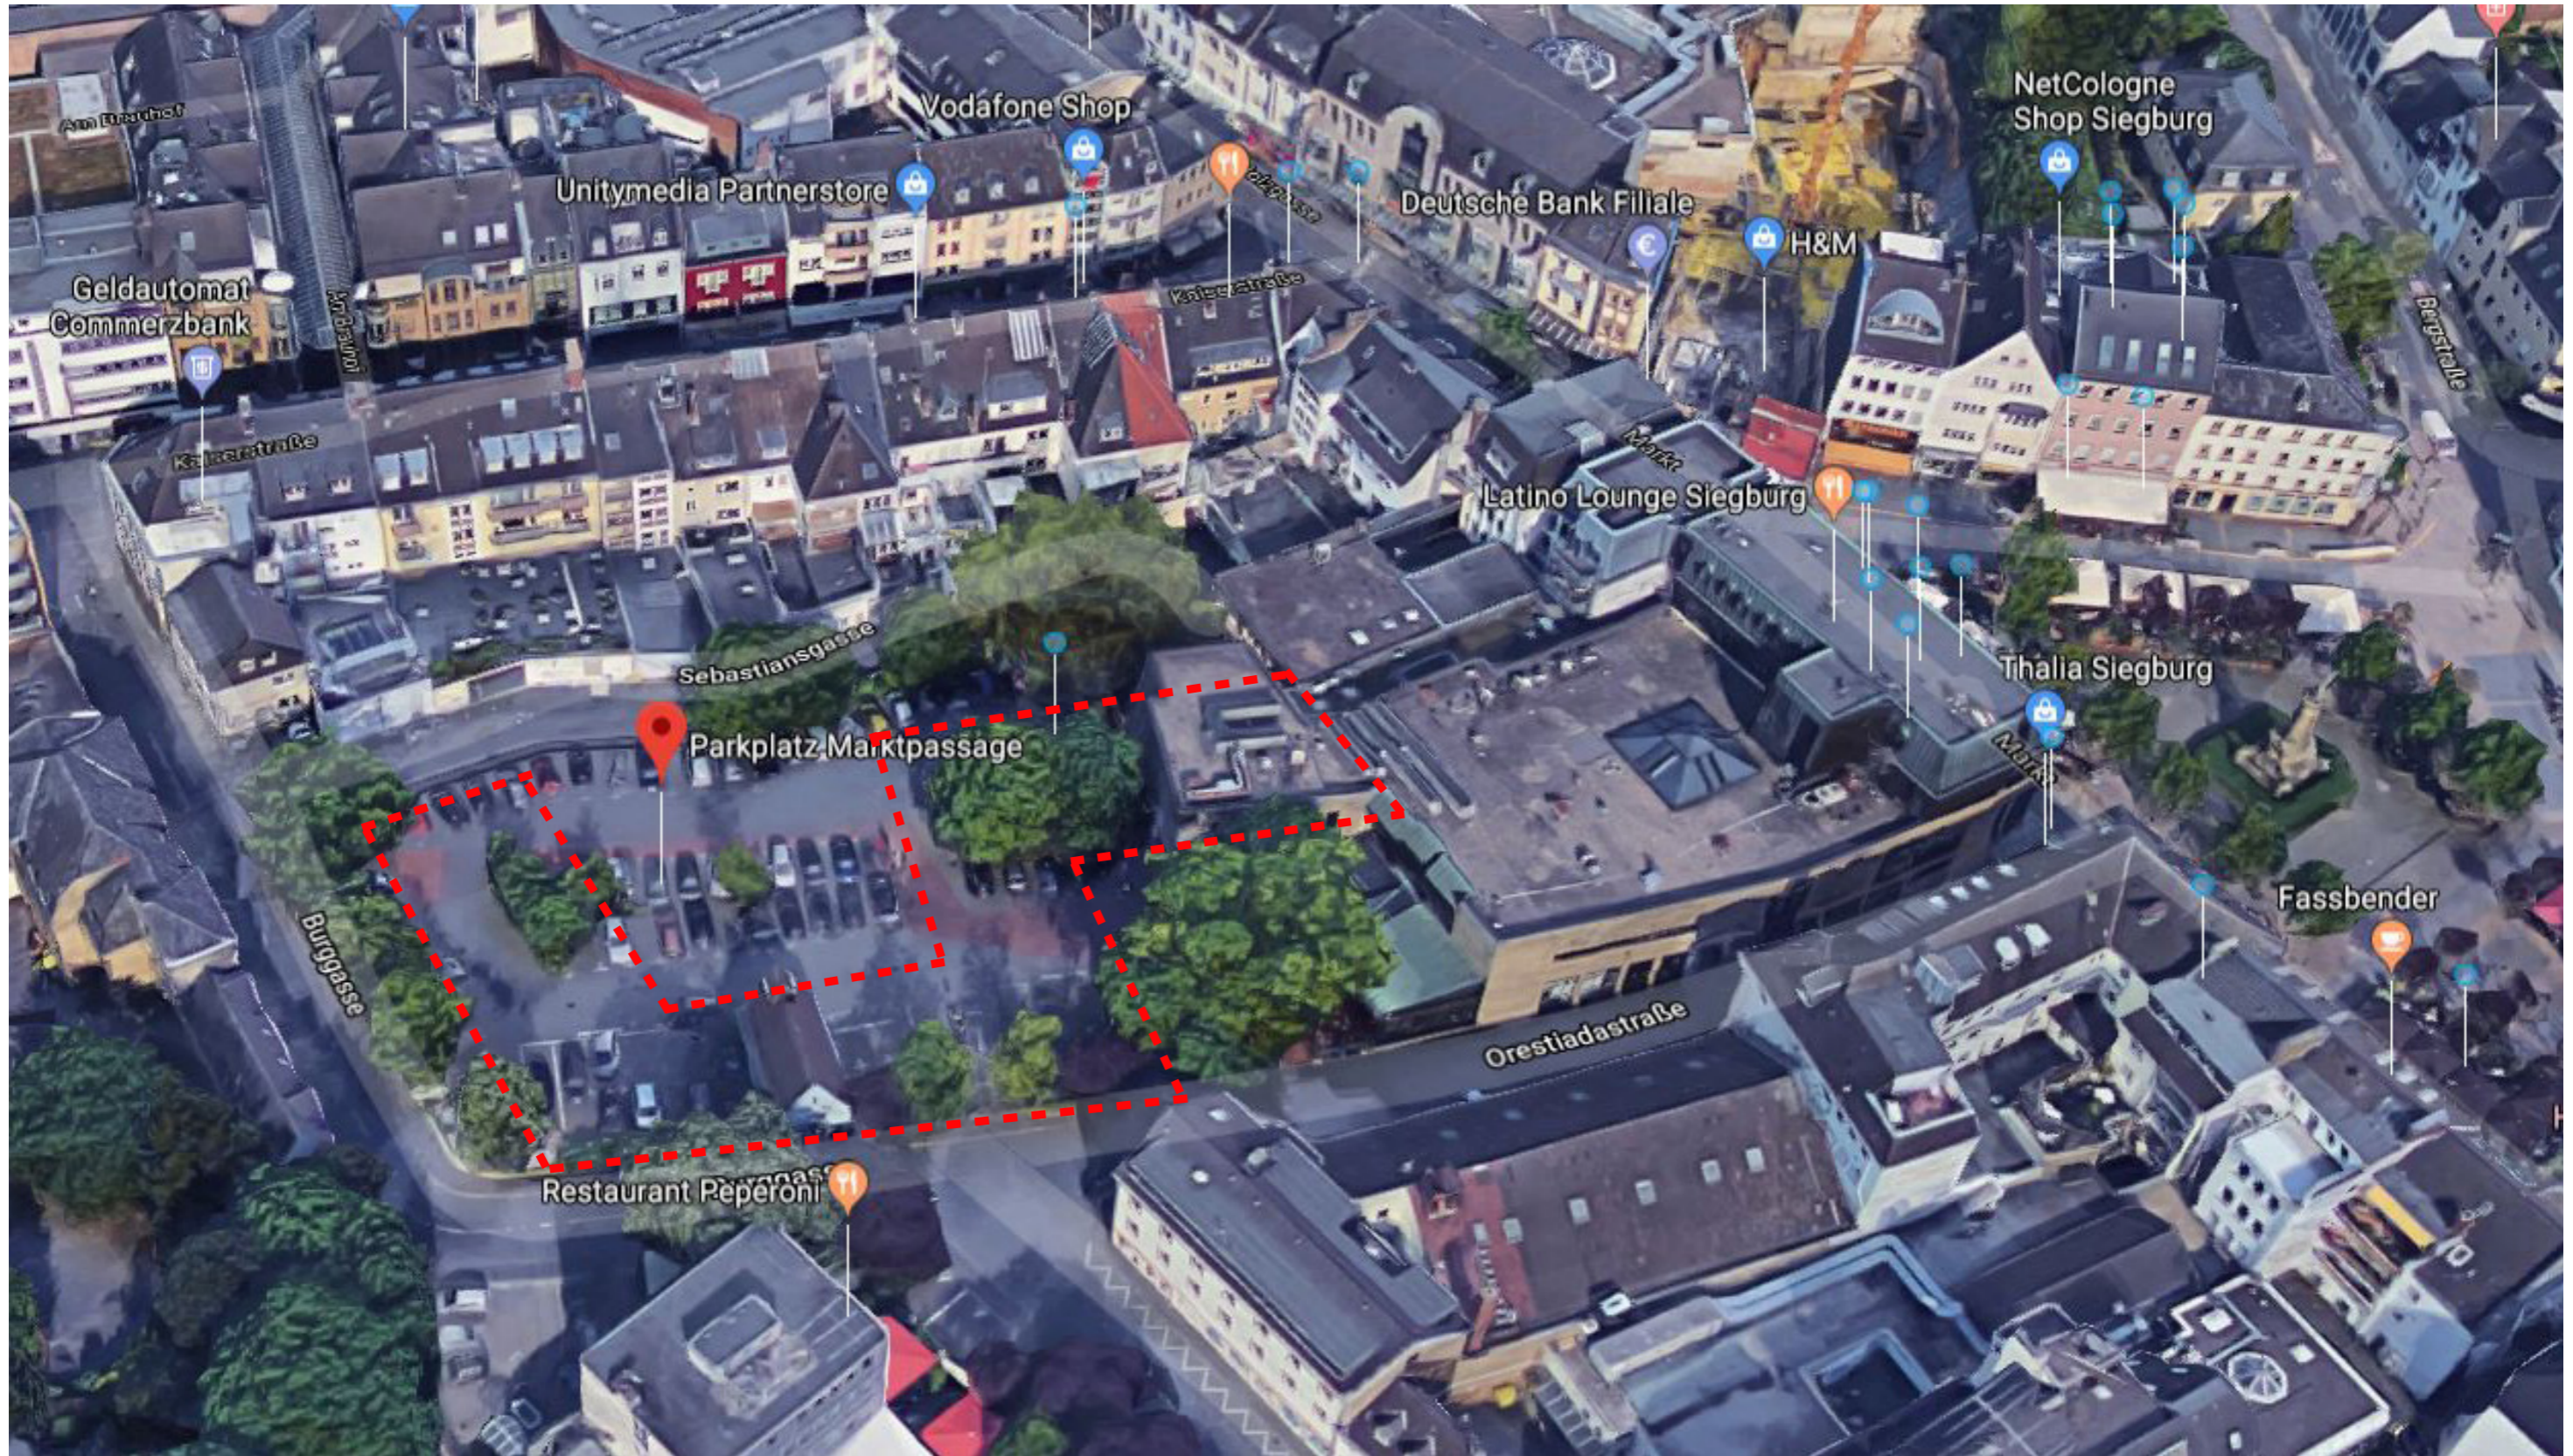


Quelle Google Maps


Dachaufsichtsschema

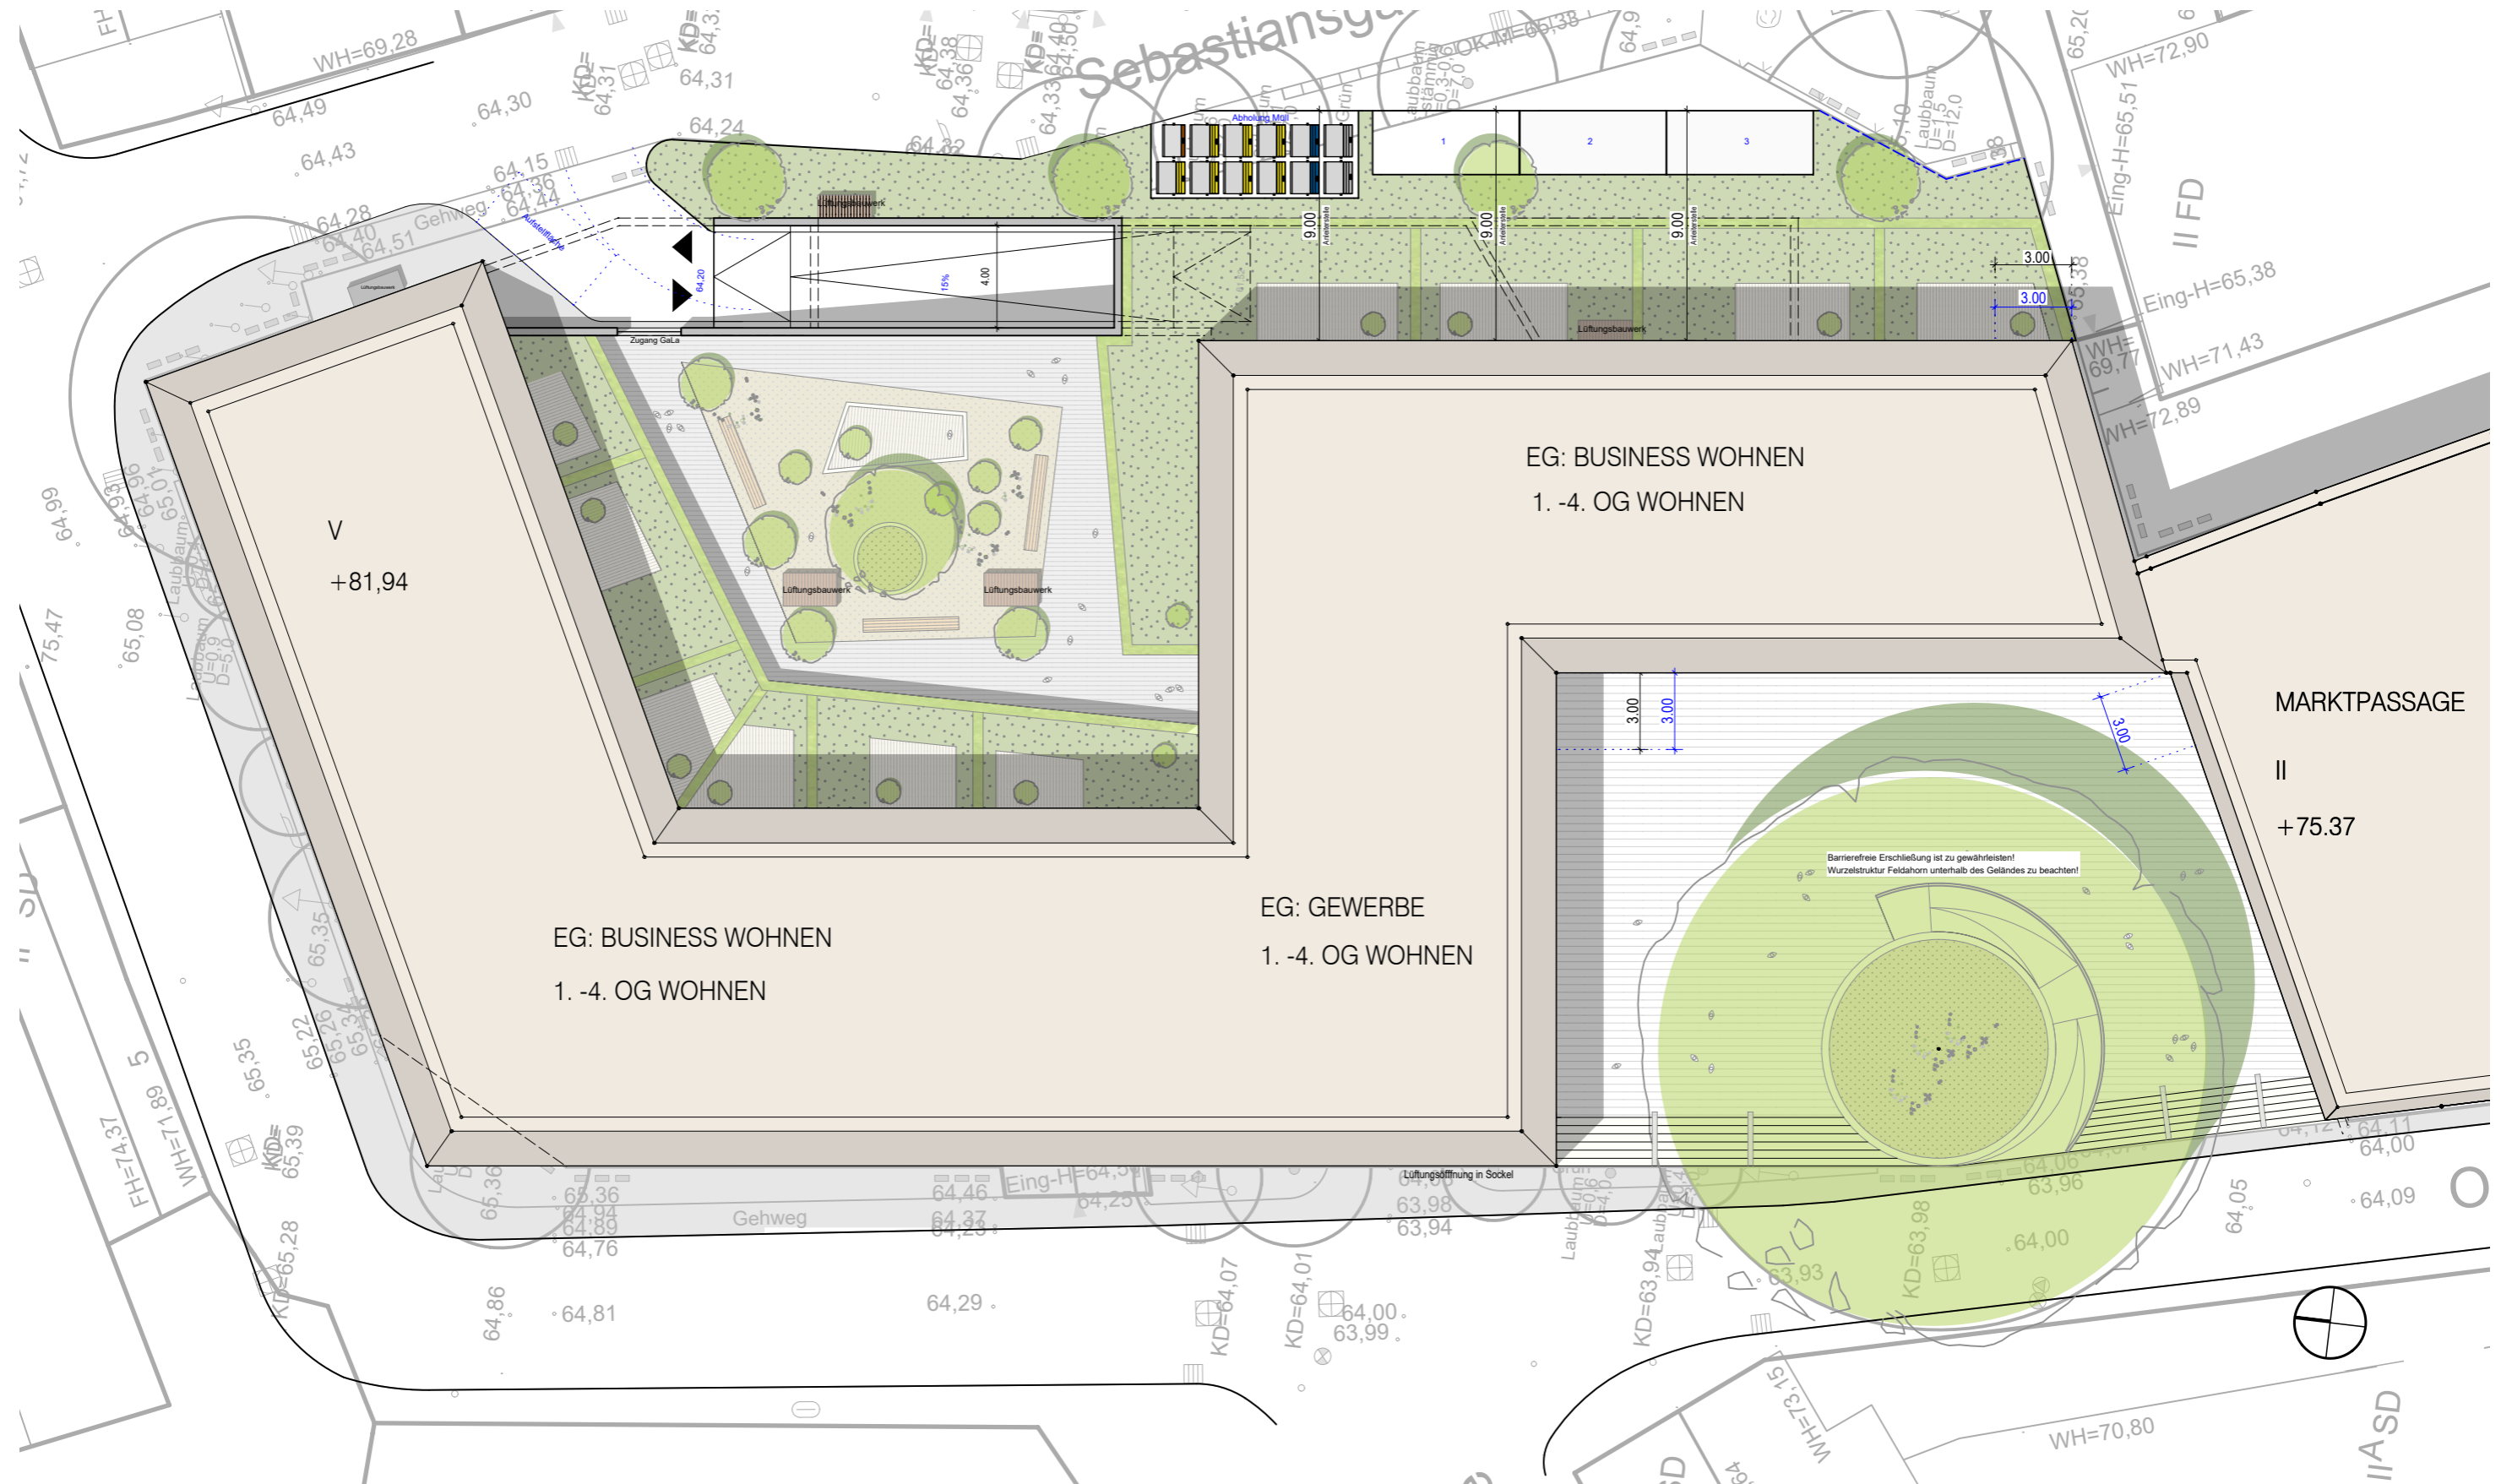


Grundriss EG

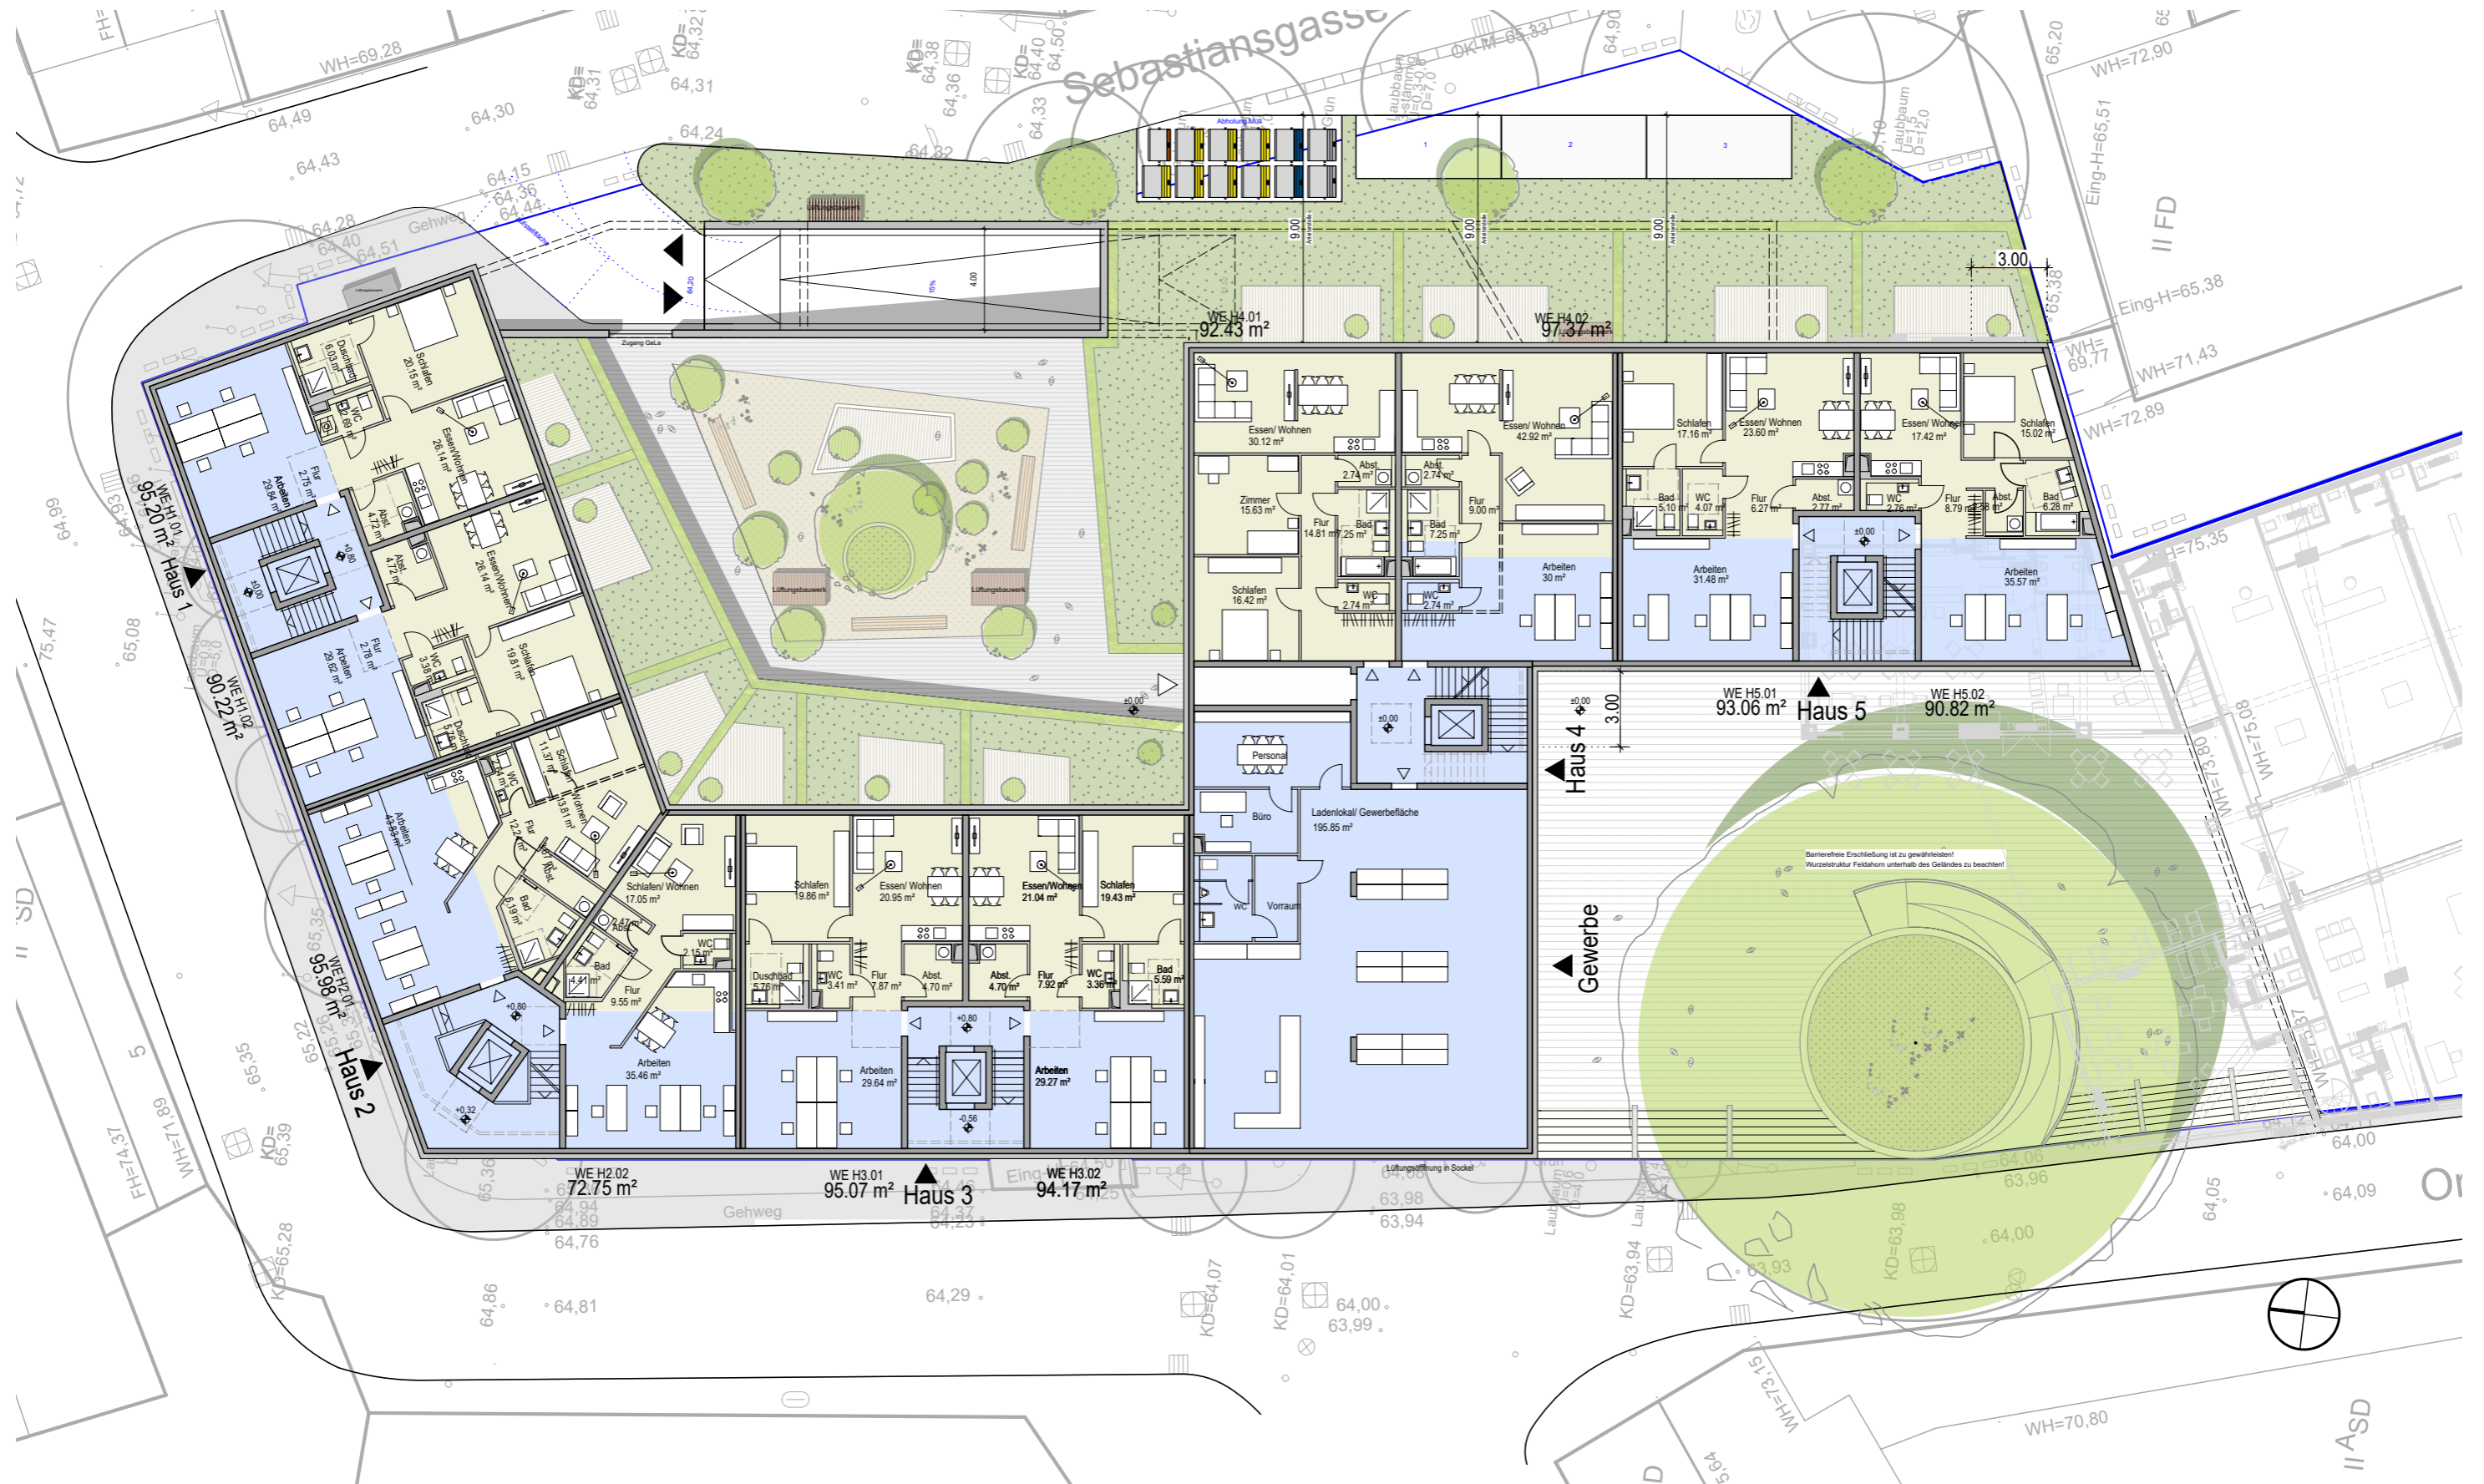


Grundriss 1. / 2.OG

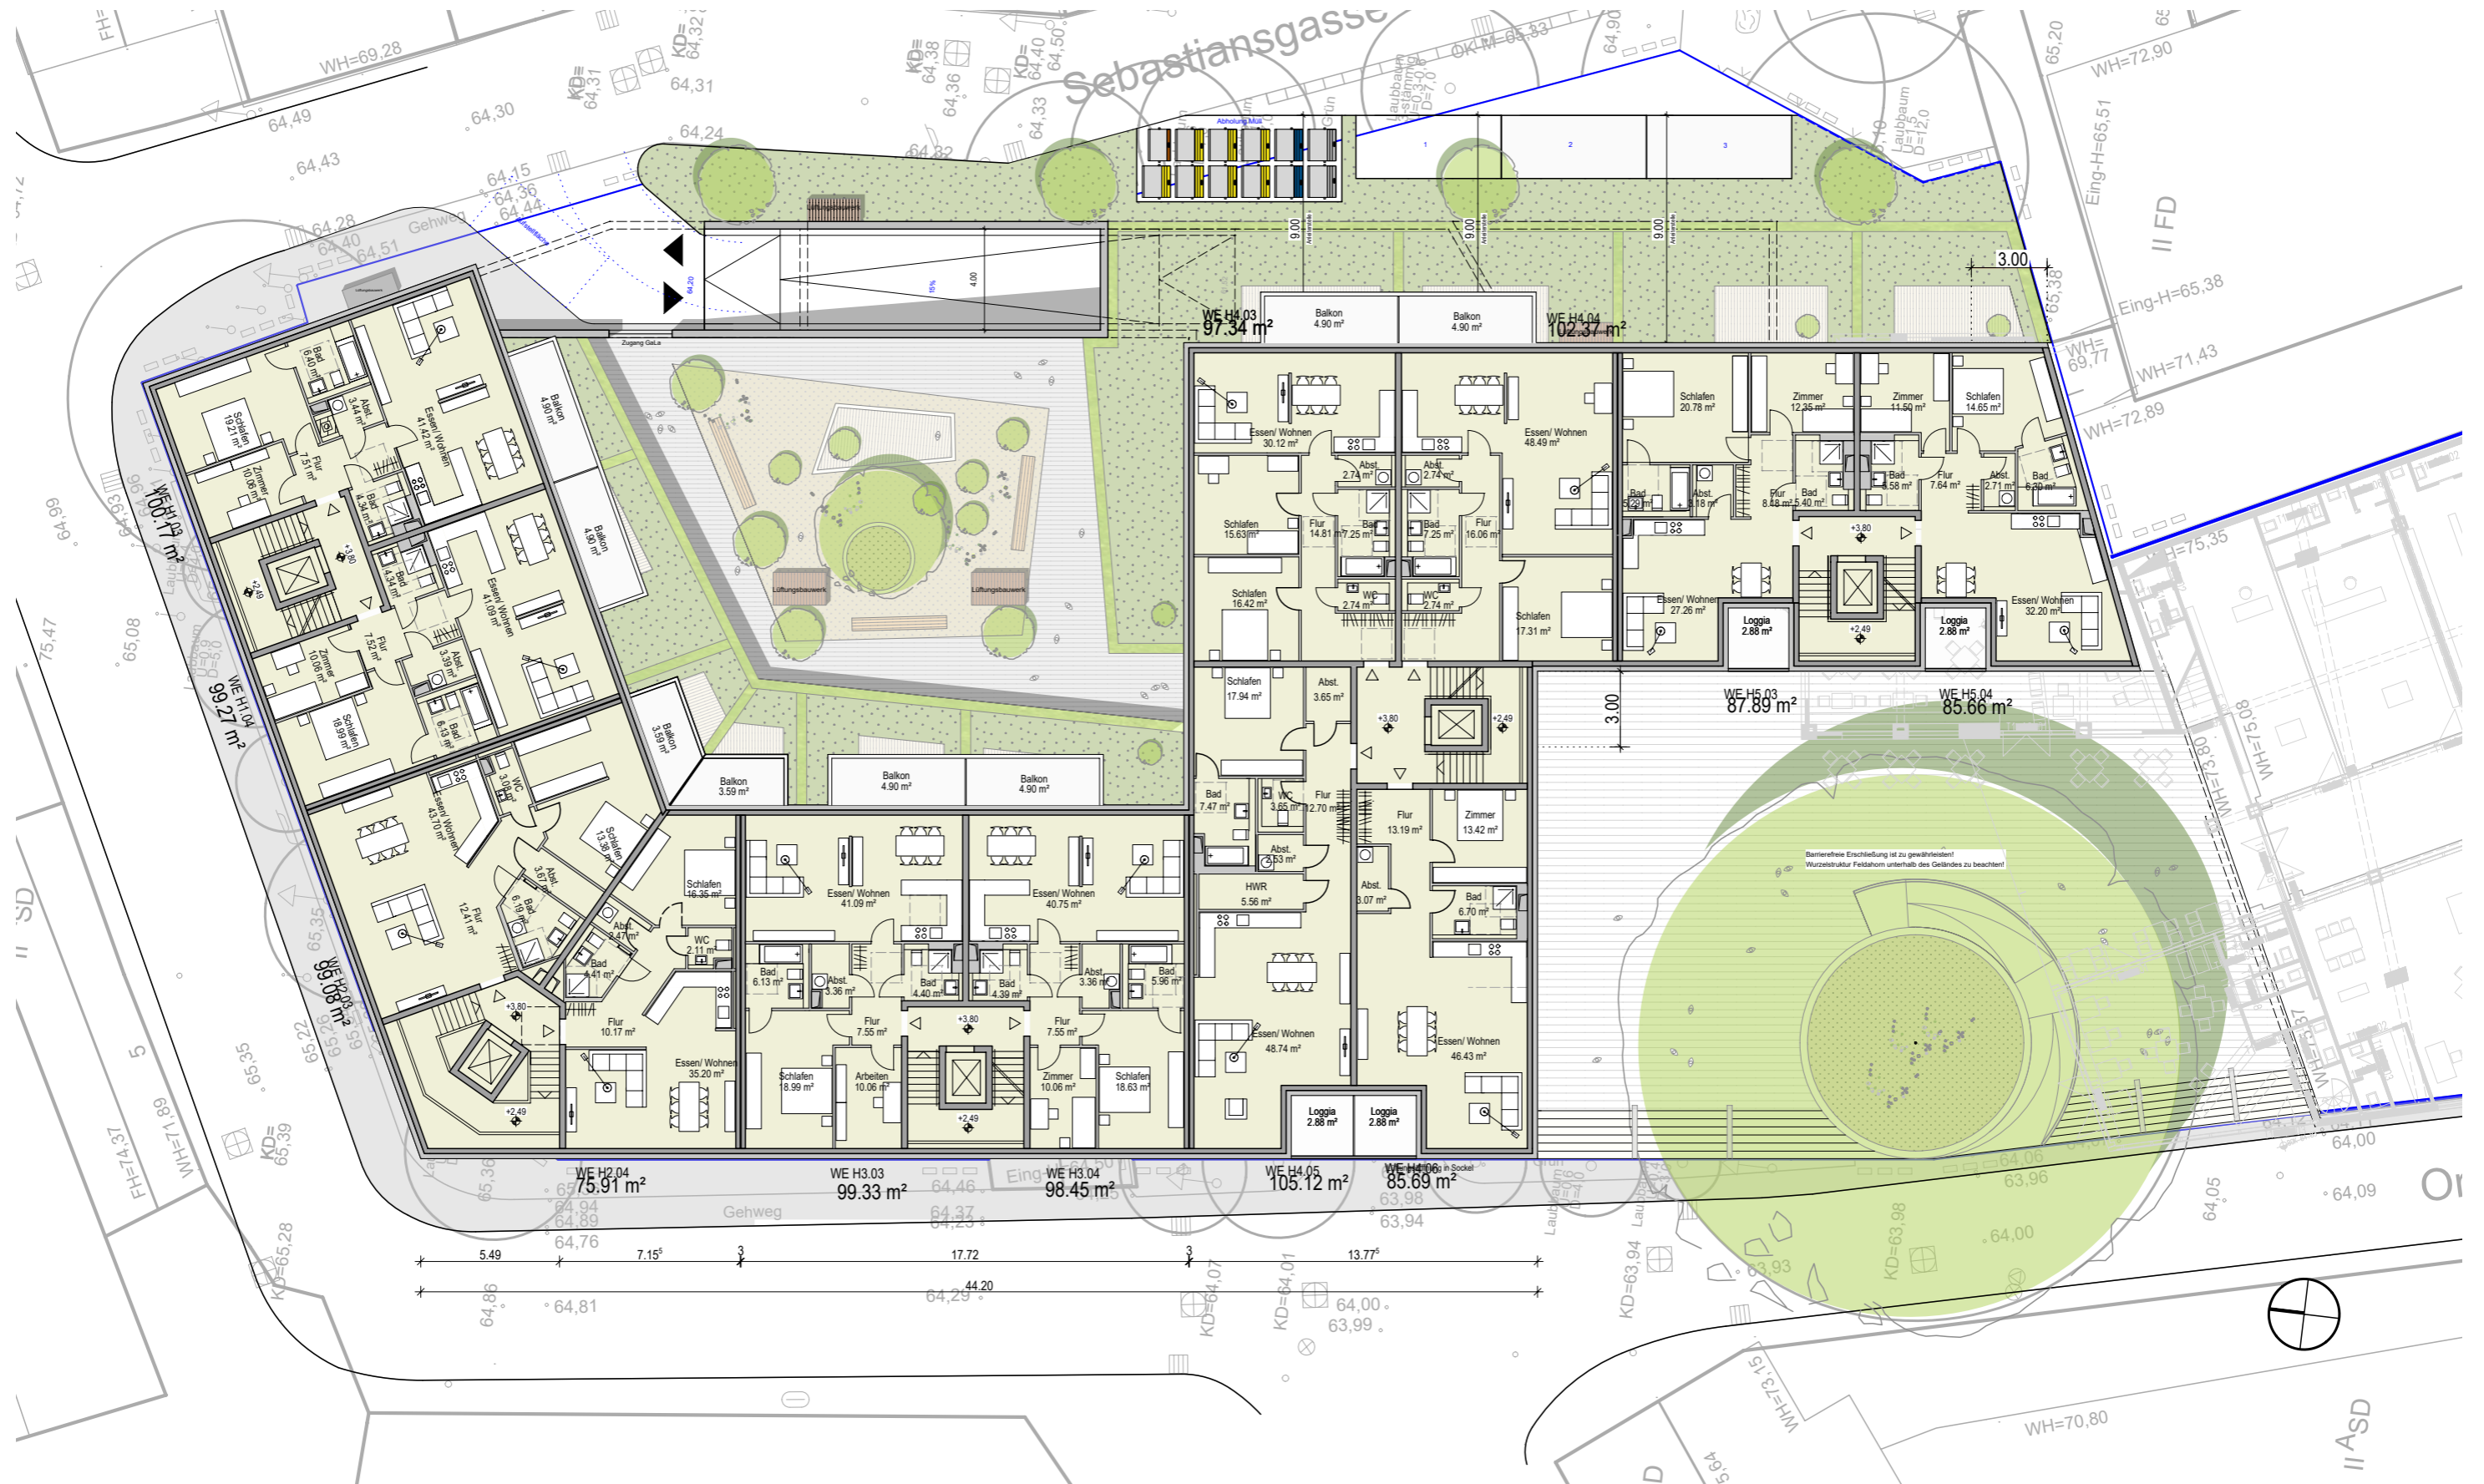


Grundriss UG

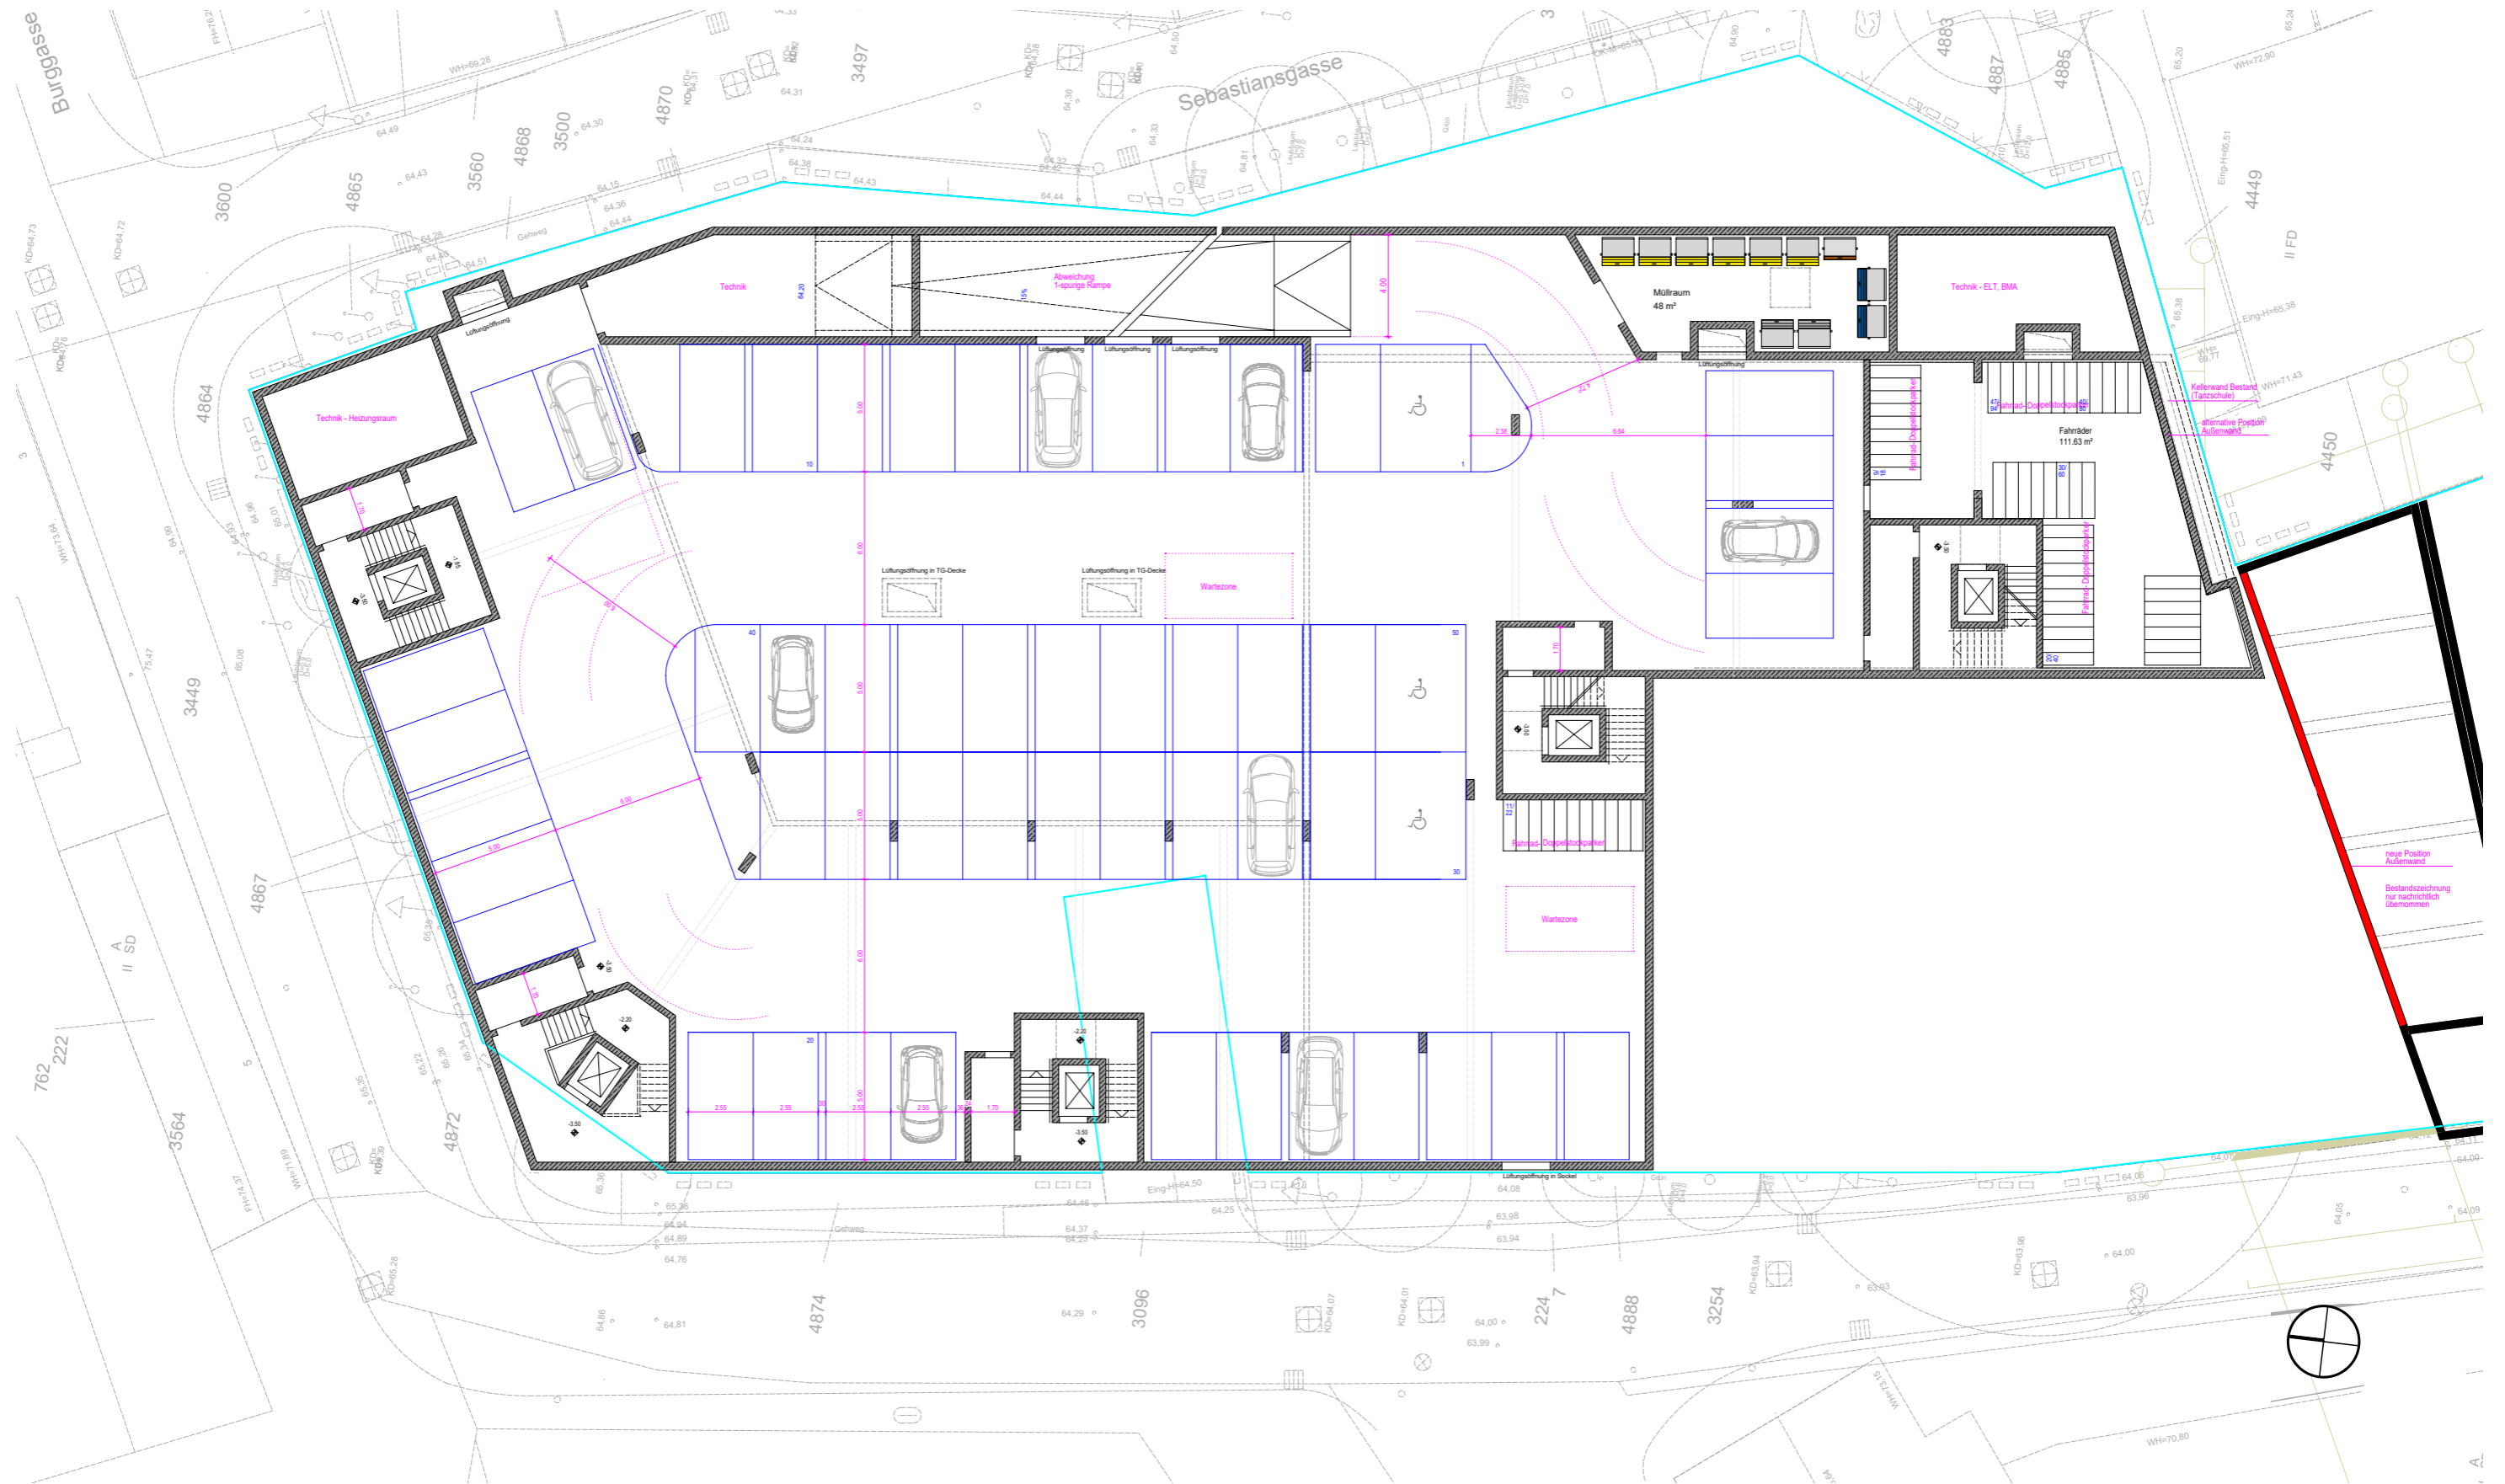

Ansichten

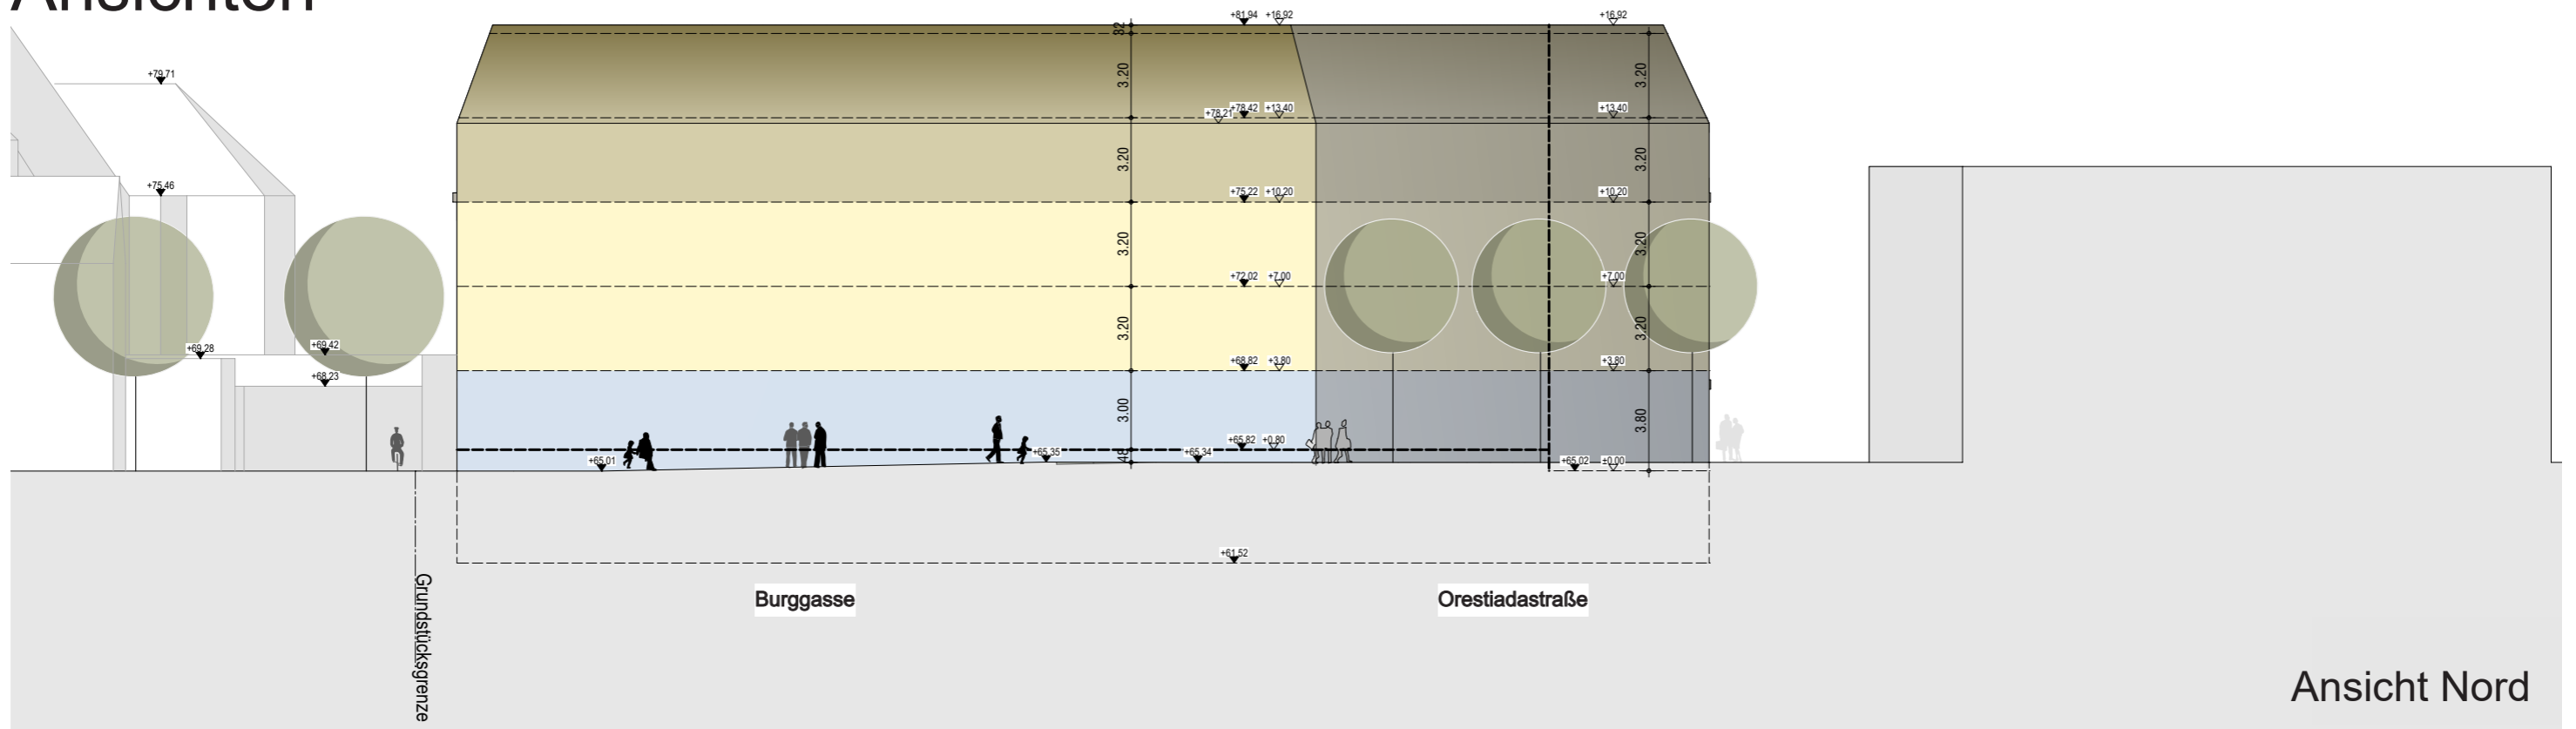

Ansicht Nord

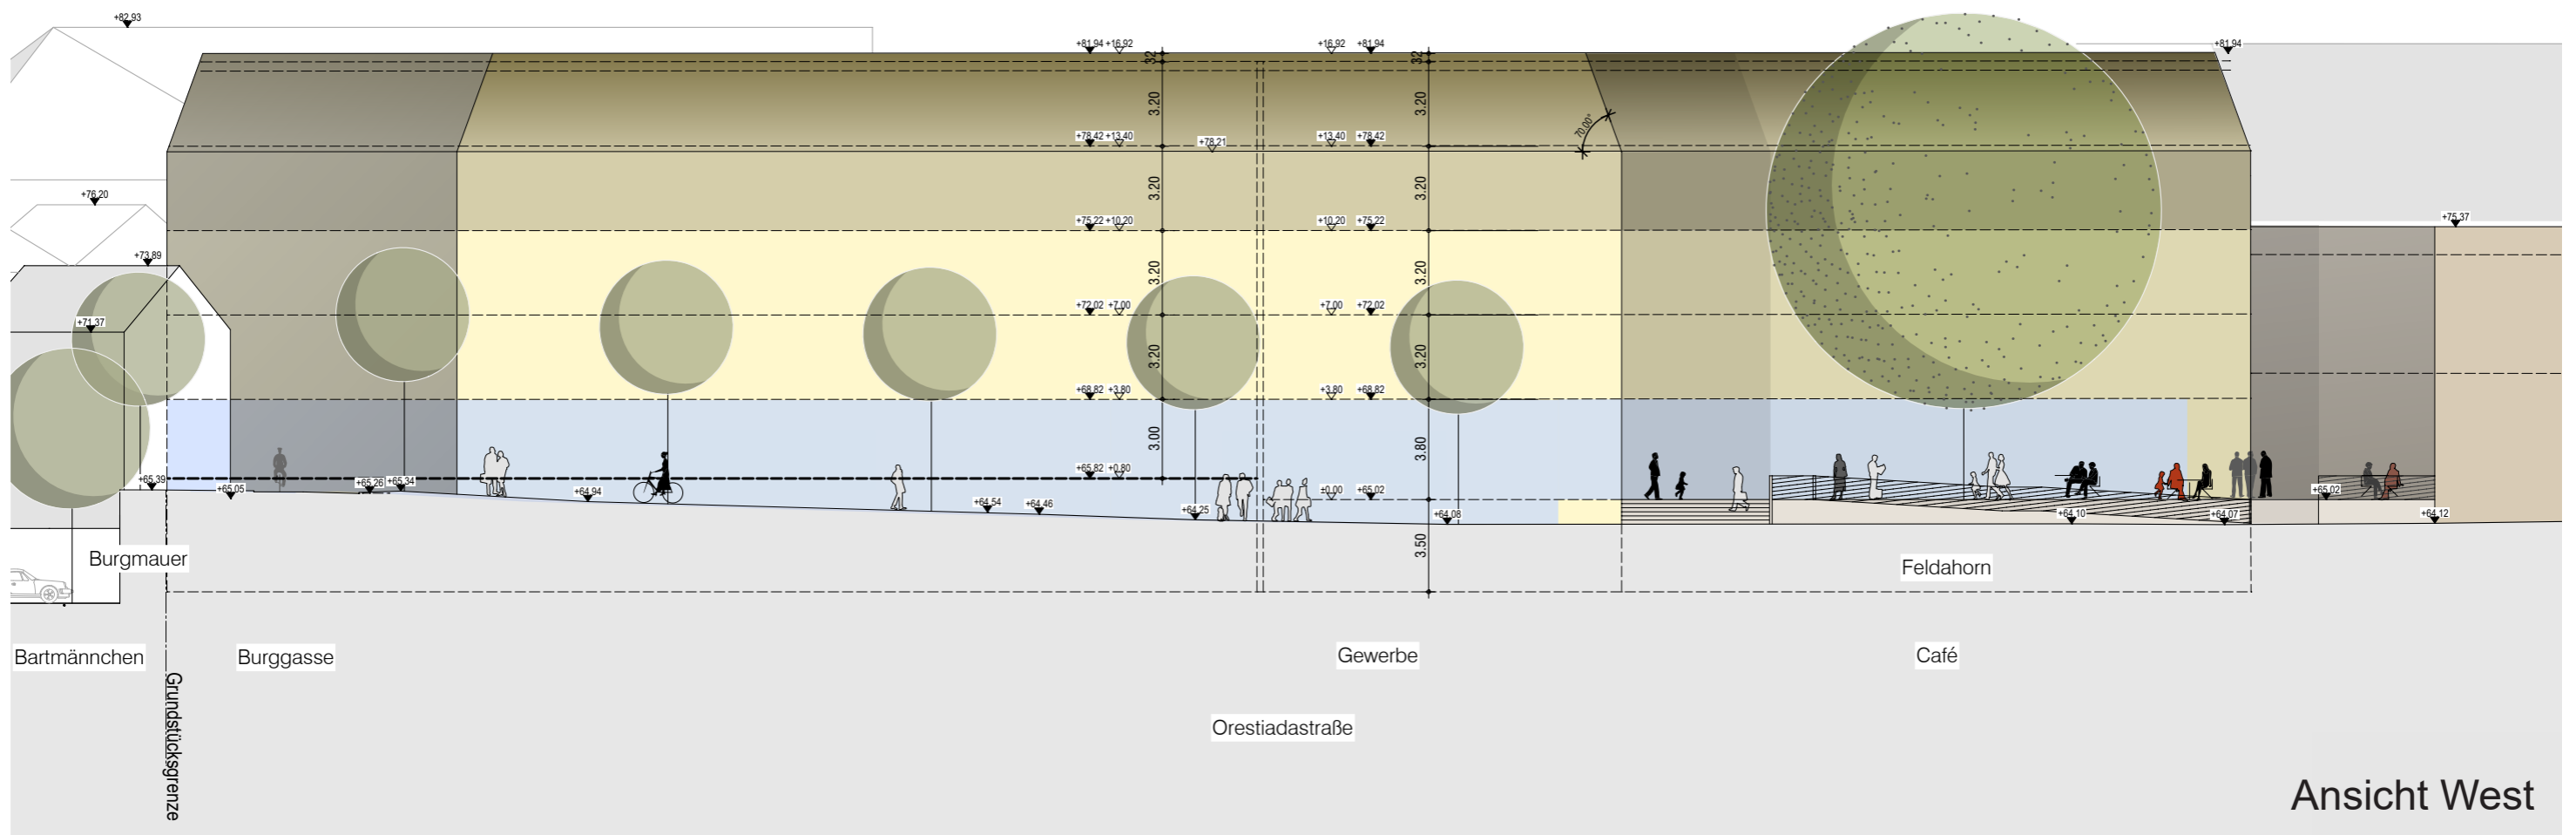

Ansicht West



Nachkonzept
Siegburg 2/2020

Vielen Dank für Ihre Aufmerksamkeit!

Markt Quartier Siegburg