Wohnen	5915 m²
Business- Wohnen	1196 m²
Gewerbe	282 m²
Gesamt:	7393 m²

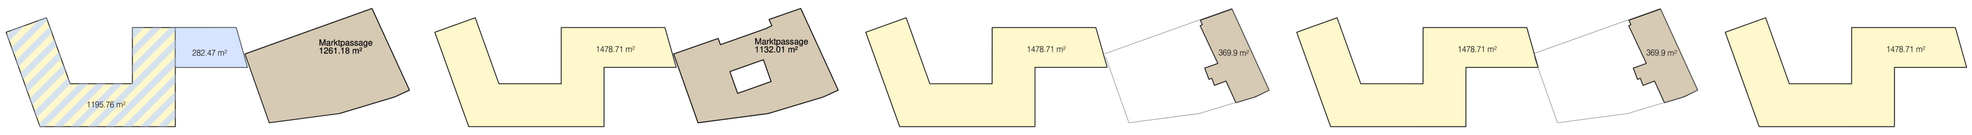

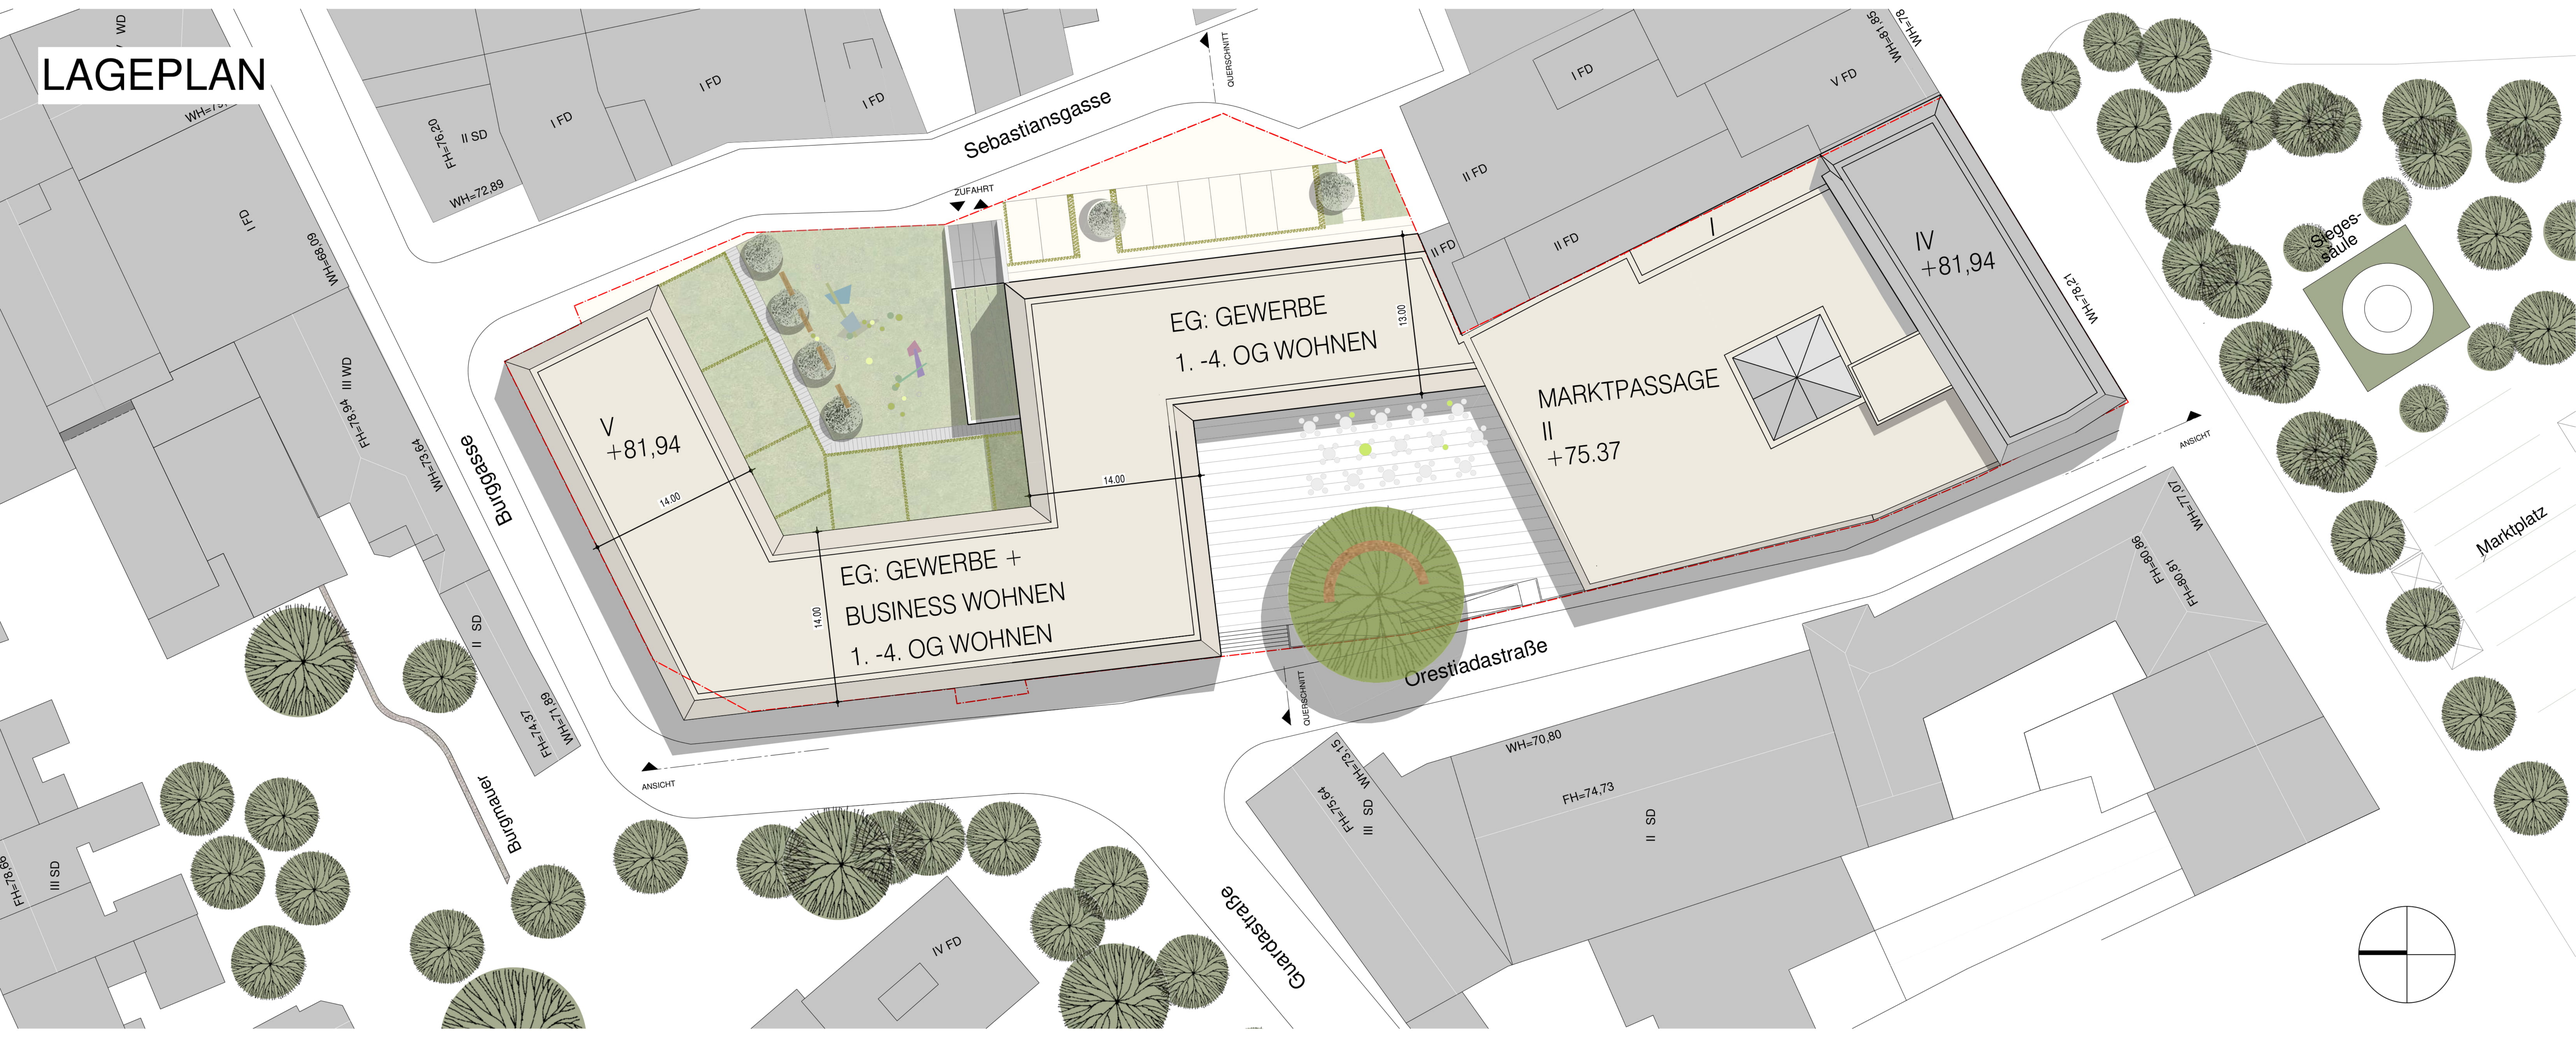

Wohnen & Arbeiten am Bartmännchen

M 1:250 - Stand 25.06.2019

ARBEITEN / WOHNEN KREISSTADT SIEGBURG

PARETO – Der Projektentwickler der Kreissparkasse Köln | schultearchitekten

Wohnen	5915 m²
Business- Wohnen	1196 m²
Gewerbe	282 m²
Gesamt:	7393 m²

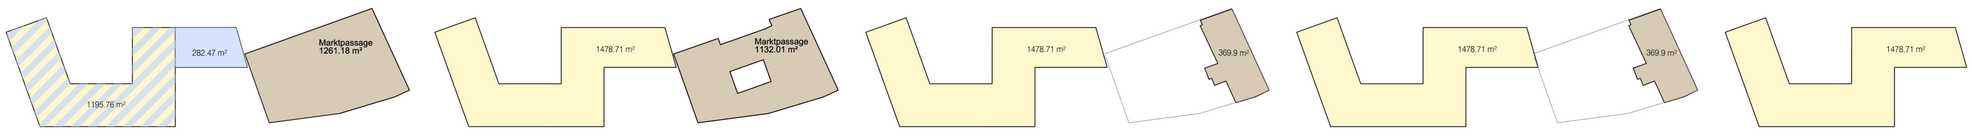

ANSICHT ORESTIADASTRASSE

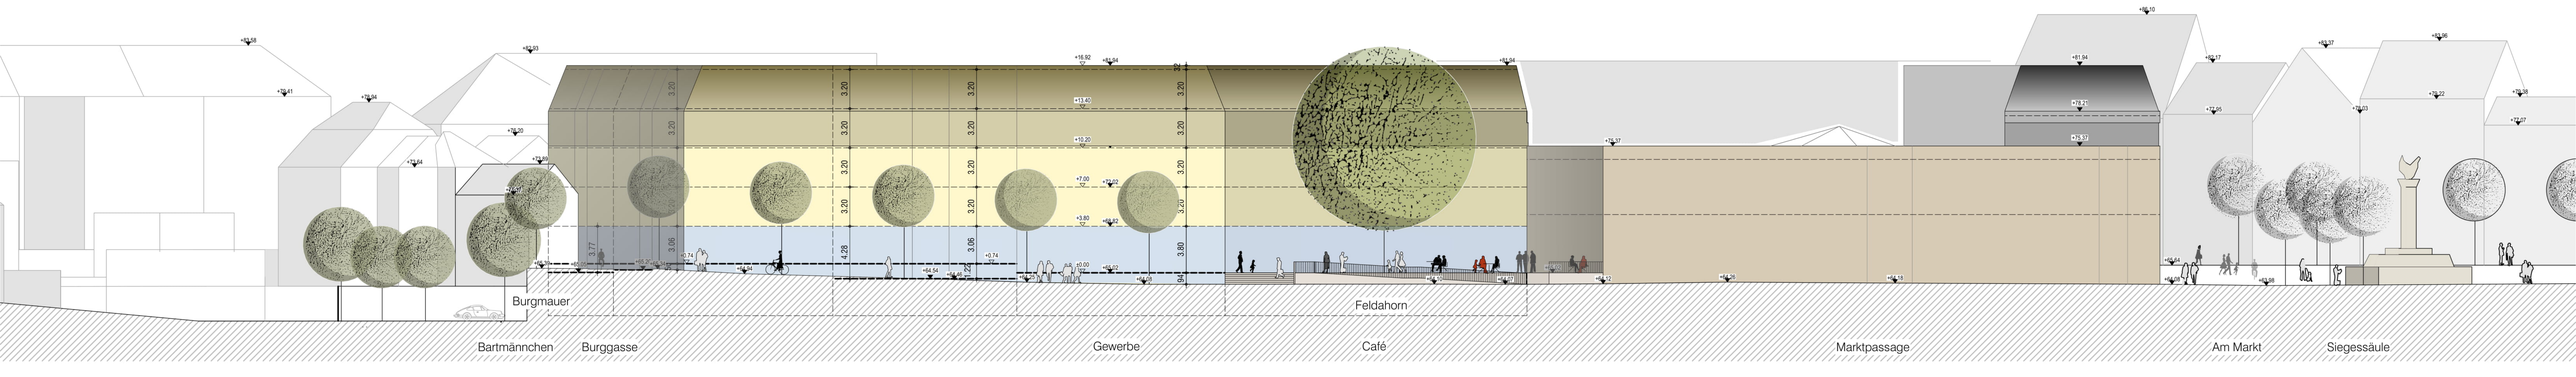

QUERSCHNITT

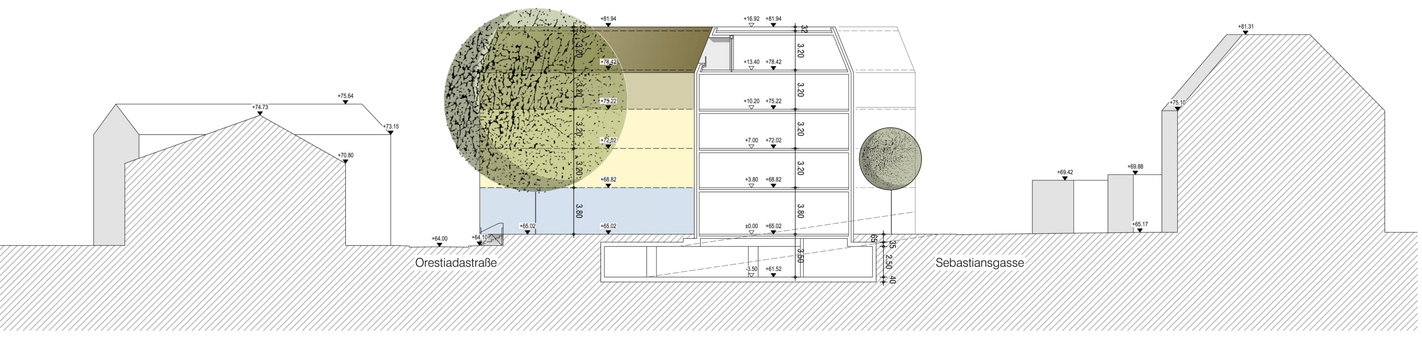

2.OBERGESCHOSS

ERDGESCHOSS

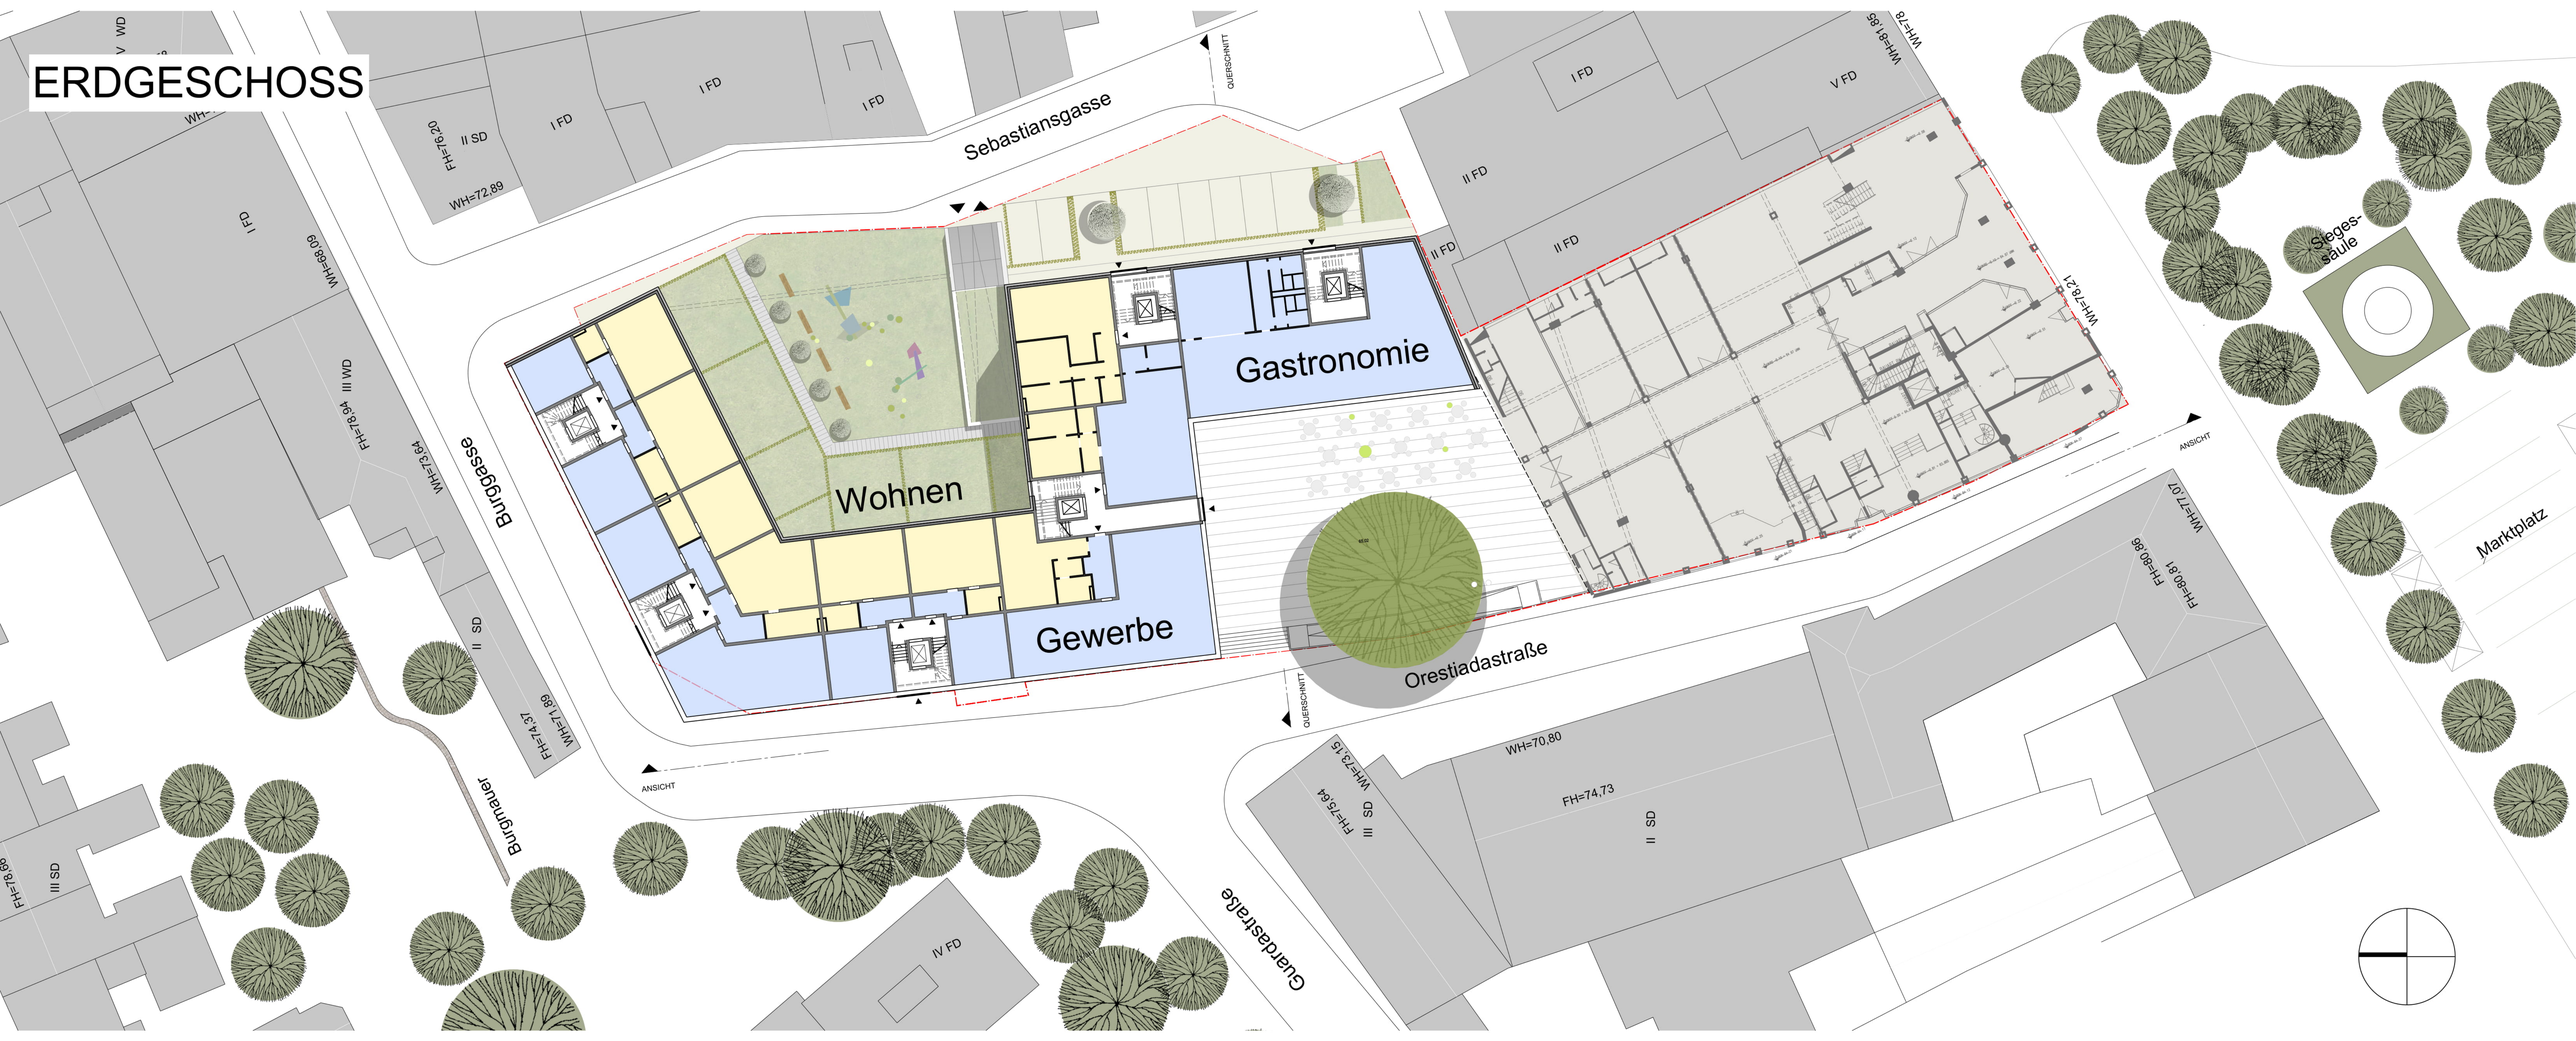

Wohnen & Arbeiten am Bartmännchen

M 1:250 - Stand 25.06.2019