
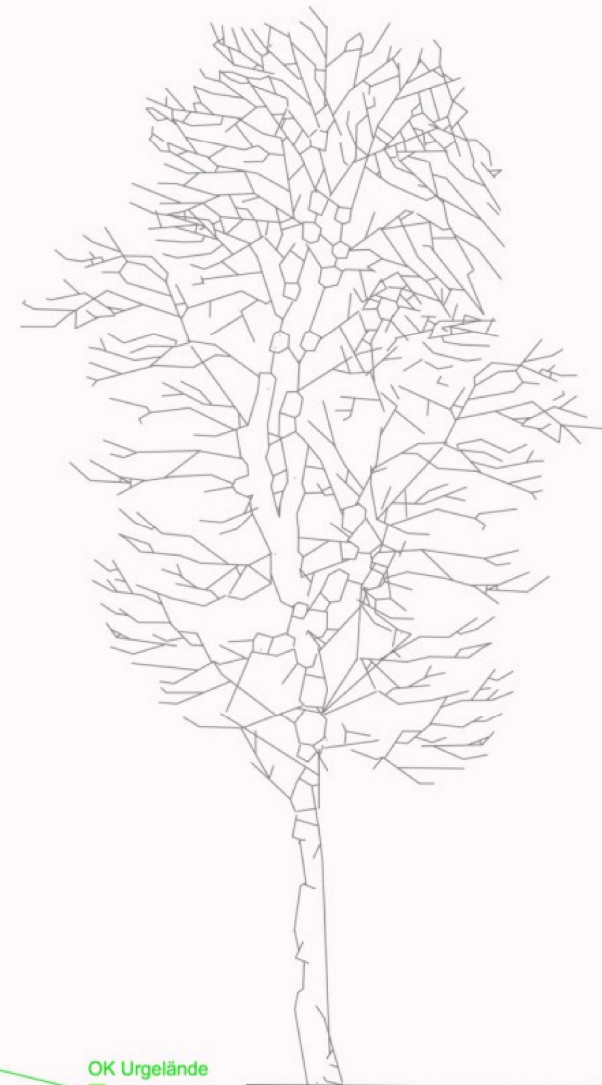


REGELQUERSCHNITT

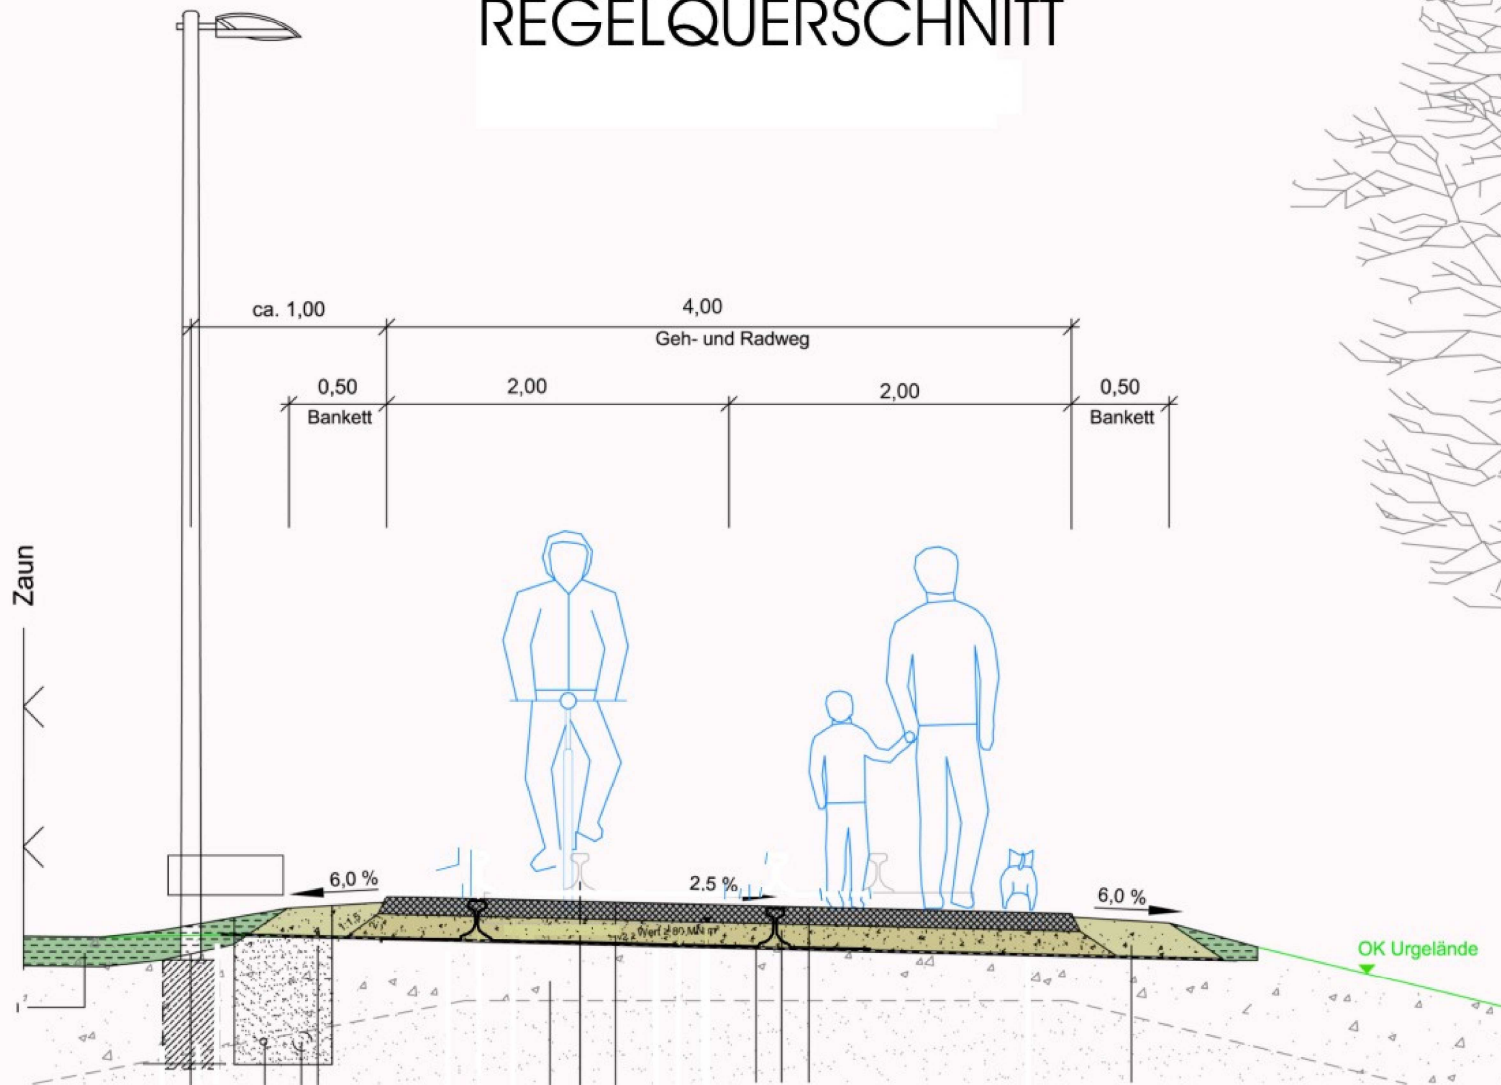

KREISSTADT SIEGBURG
Kommunales Mobilitätsmanagement

**Gepannter Umbau der stillgelegten Bahntrasse
in Geh- und Radweg**

Zwischen "Kleiberg" und "Frankfurter Straße"/
evtl. bis "Bonner Straße"

Regelquerschnitt

April 2018