


 










# SIEGBURG

## KARTIERUNG ALTERSKLASSEN

 AK 1 = vor 1835	
AK 2 = 1836 bis 1870	
AK 3 = 1871-1918	
AK 4 = 1919-1933	
AK 5.1 = 1934-1944	
AK 5.2 = 1945-1949	
AK 6 = 1950-1964	
AK 7 = 1965-1976	
AK 8 = 1977-1994	
AK 9 = 1995-2001	
AK 10 = nach 2002	

 **BEGRENZUNG  
VERTIEFUNGSGEBIET**

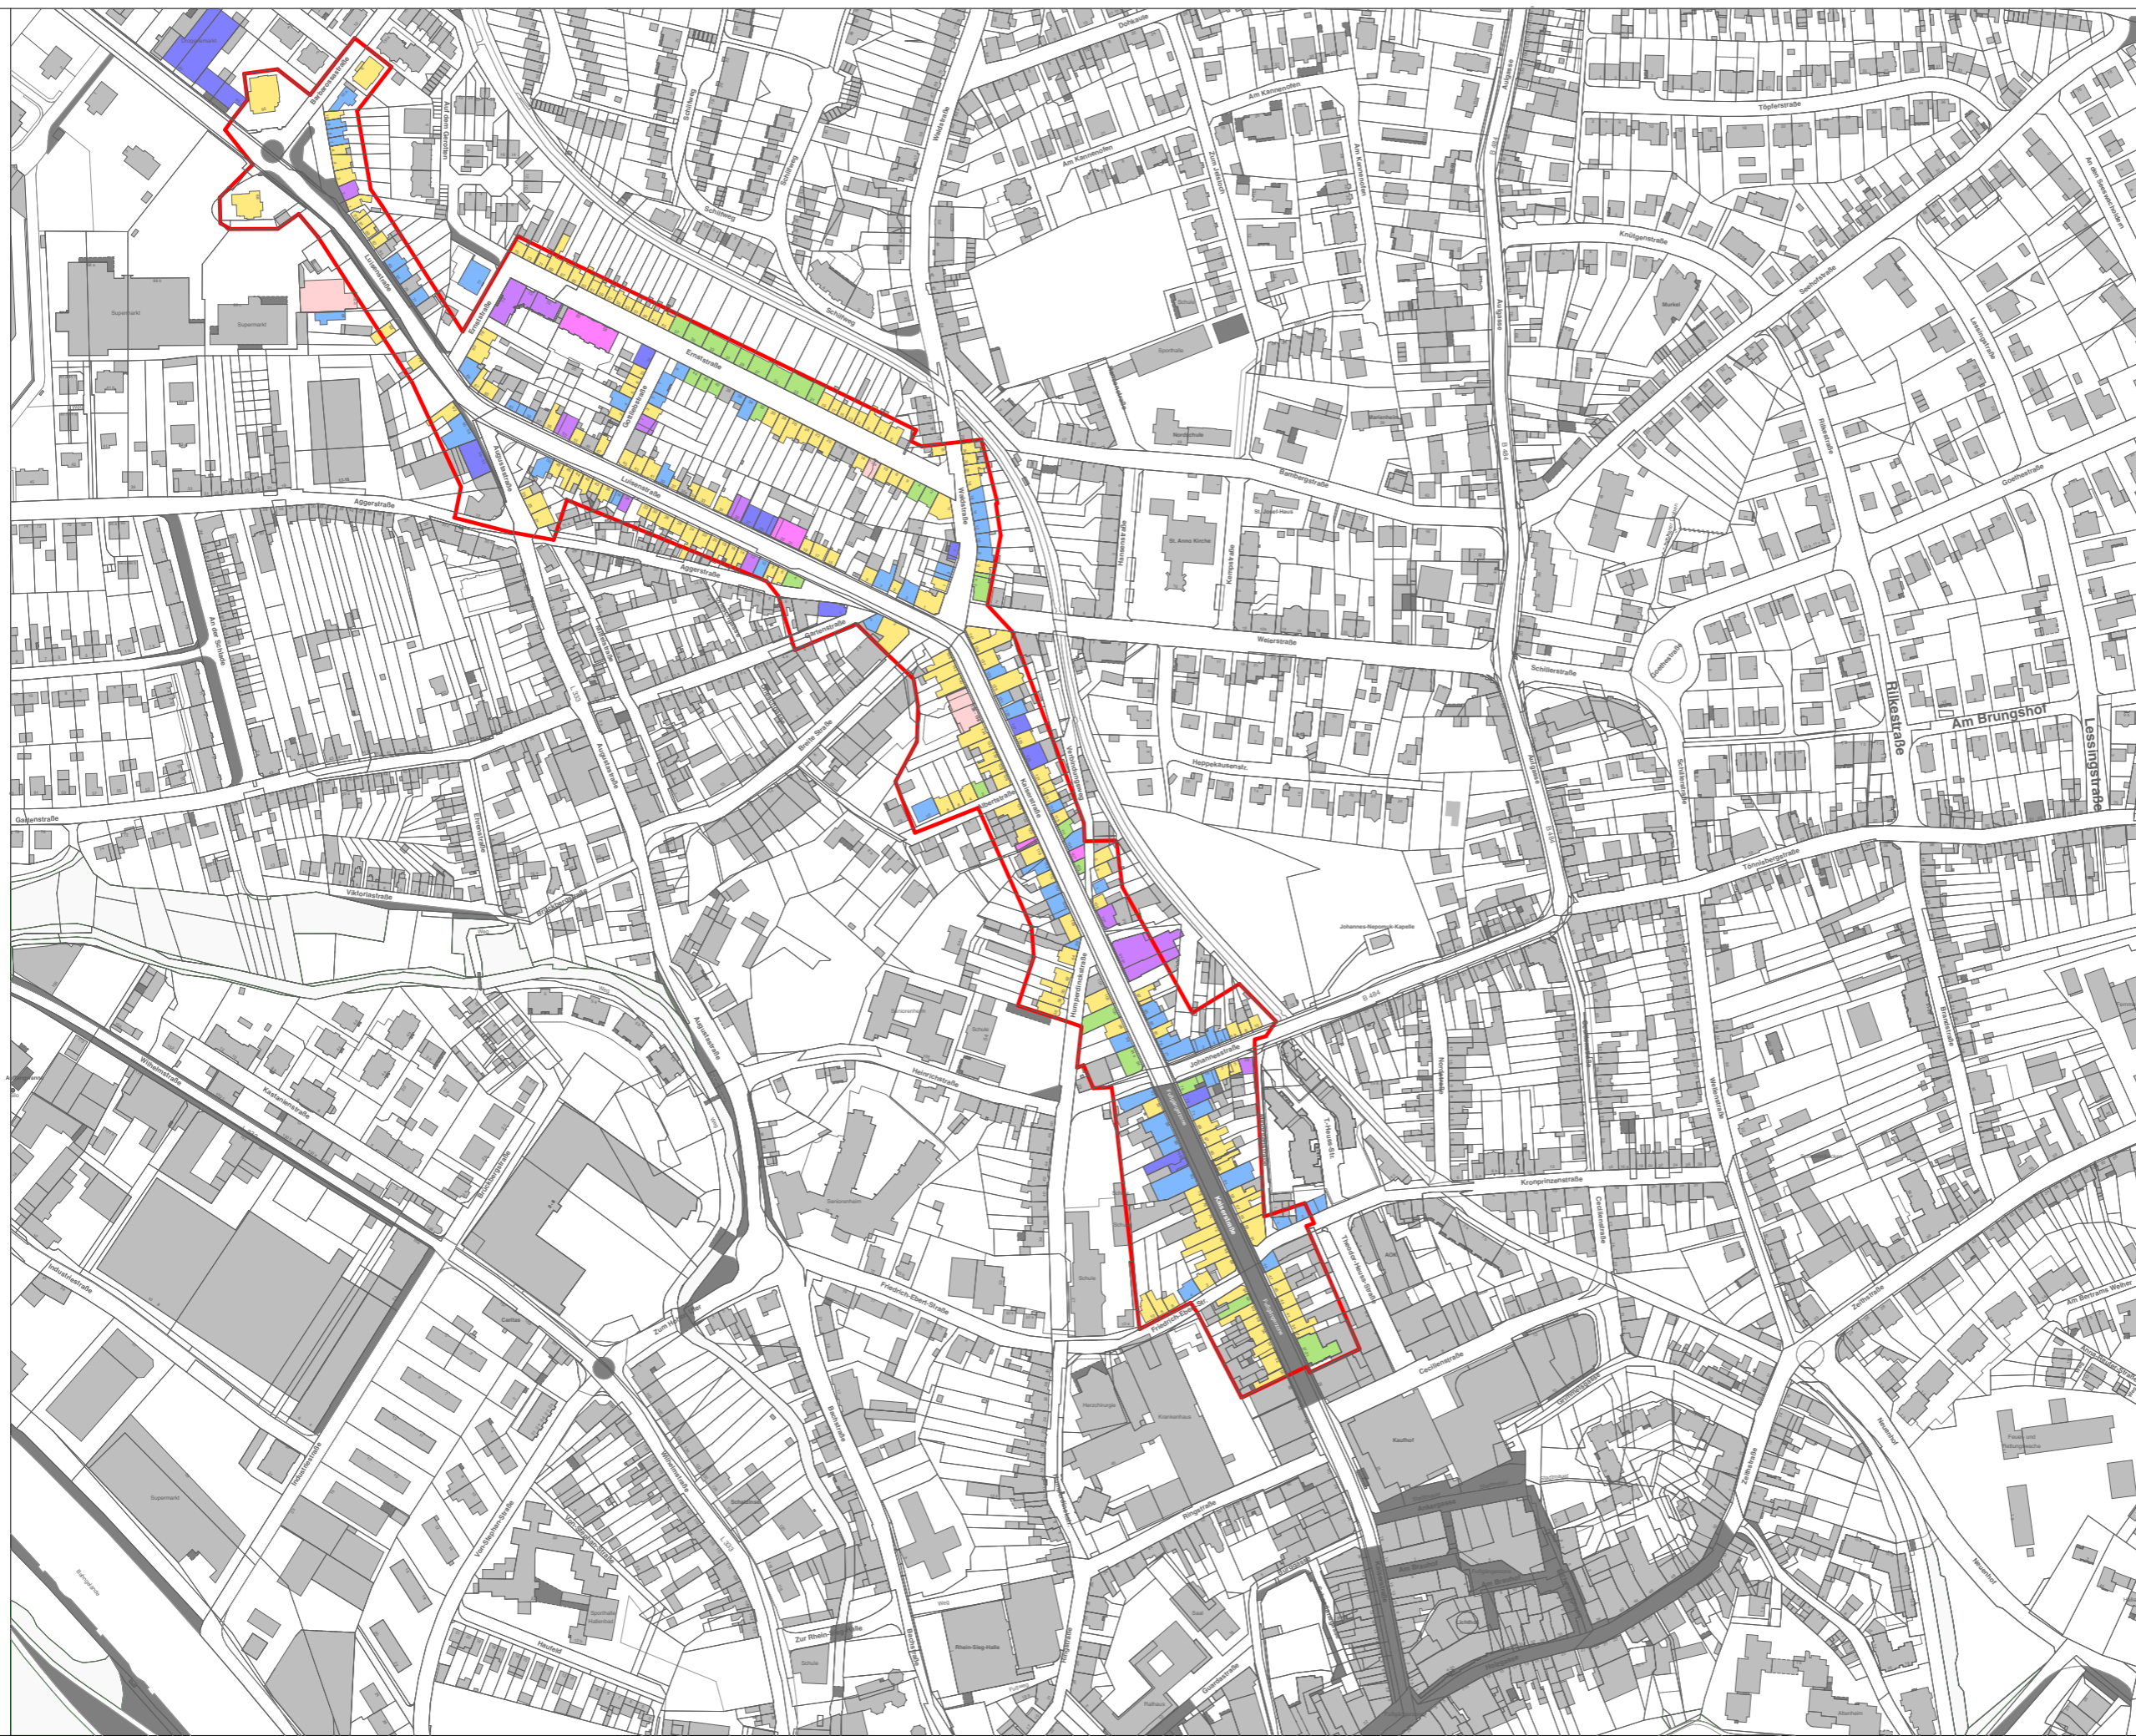

DENKMALPFLEGEPLAN SIEGBURG

FLÄCHENERHEBUNG  
300 GEBÄUDE

HIER: KARTIERUNG  
BAUALTERSKLASSEN

BLATT K2  
M 1:4000


21.02.2022


STRAUSS FISCHER HISTORISCHE BAUWERKE GBR KREFELD I BREMEN

# SIEGBURG

KARTIERUNG  
EXPONIERTE  
STADTRAUMWIRKUNG

 BEGRENZUNG  
VERTIEFUNGSGEBIET

 ERLÄUTERUNG:  
HERVORHEBUNG  
DERJENIGEN BAUTEN, DIE  
AUFGRUND IHRER  
EXPONIERTEN LAGE EINE  
BESONDERE WIRKUNG AUF  
DAS STÄDTEBAULICHE  
UMFELD HABEN.  
DIE QUALITÄT DES  
AKTUELLEN  
ERSCHEINUNGSBILDES IST  
BEI DIESER KARTIERUNG  
NICHT BERÜCKSICHTIGT.

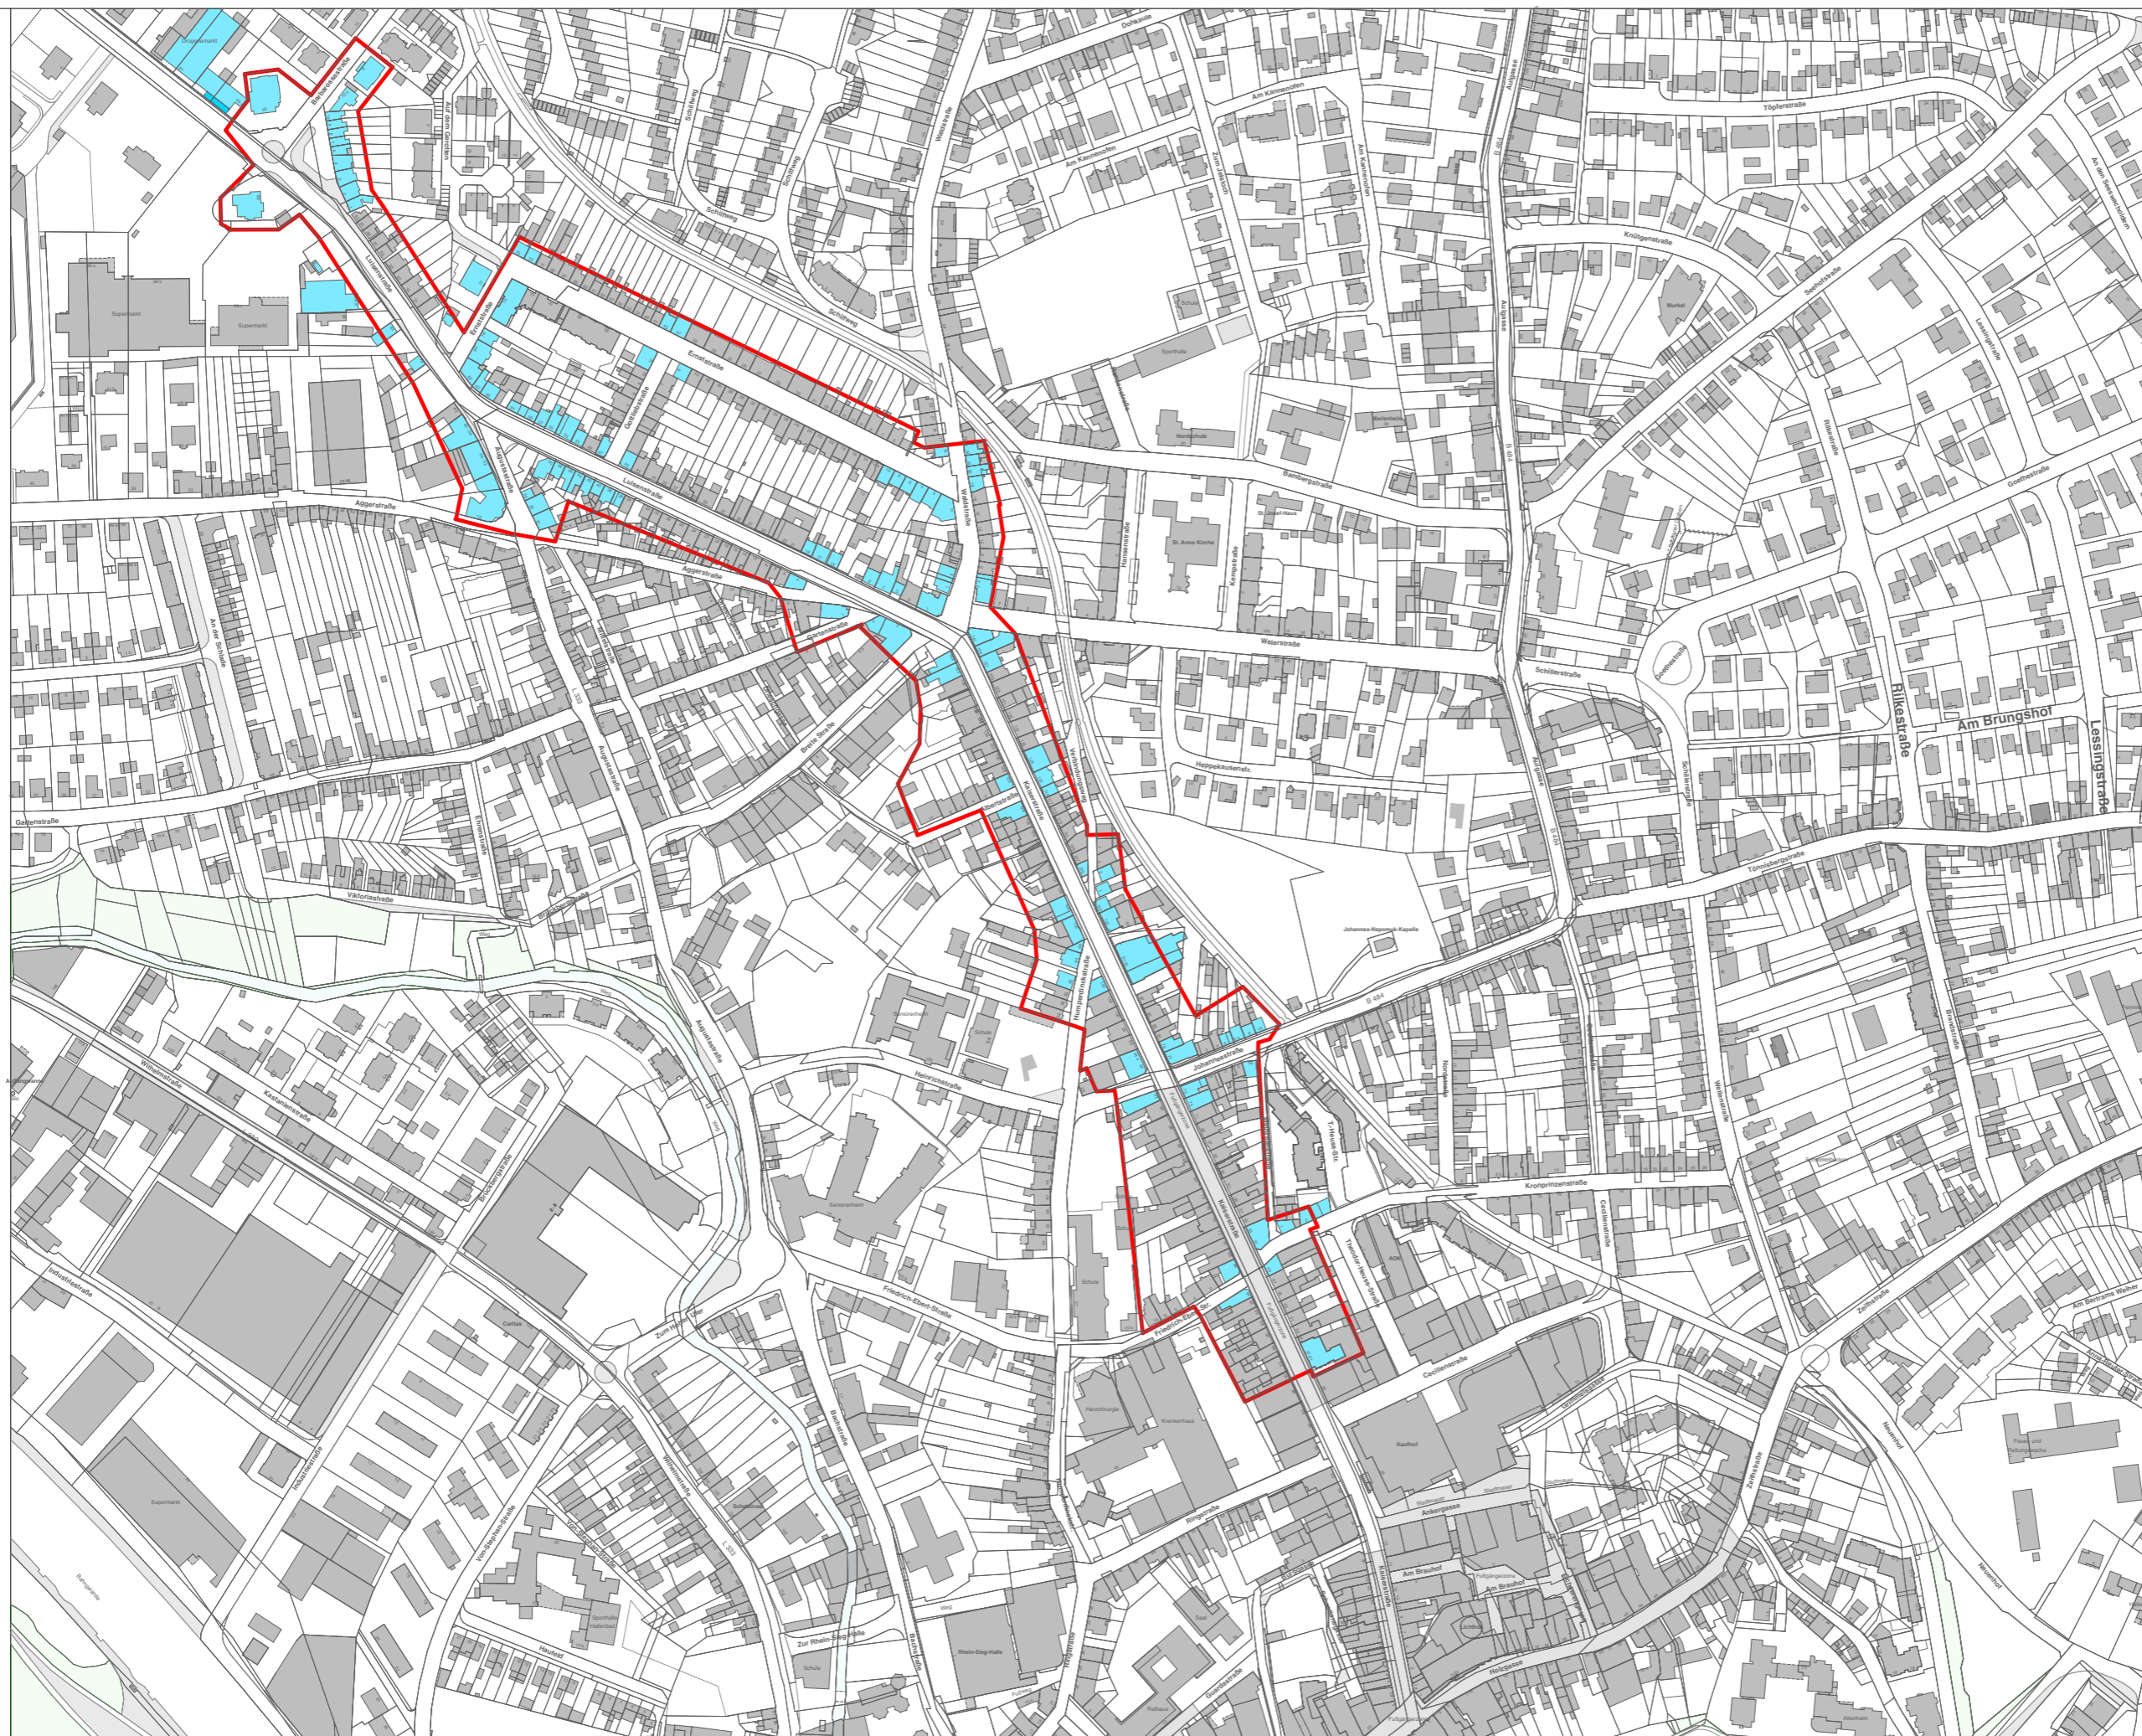

DENKMALPFLEGEPLAN SIEGBURG

FLÄCHENERHEBUNG  
300 GEBÄUDE

HIER: KARTIERUNG  
EXPONIERTE  
STADTRAUMWIRKUNG

BLATT K5  
M 1:4000


21.02.2022


STRAUSS FISCHER HISTORISCHE BAUWERKE GBR KREFELD | BREMEN

# SIEGBURG

KARTIERUNG  
EXPONIERTE  
STADTRAUMWIRKUNG

 BEGRENZUNG  
VERTIEFUNGSGEBIET

 ERLÄUTERUNG:  
Hervorhebung derjenigen  
Bauten, die aufgrund ihrer  
exponierten Lage eine  
positive Wirkung auf das  
städtebauliche Umfeld  
entfalten könnten, indem das  
Erscheinungsbild der bereits  
vorhandenen besonderen  
architektonische Substanz  
durch punktuelle Maßnahme  
verbessert wird

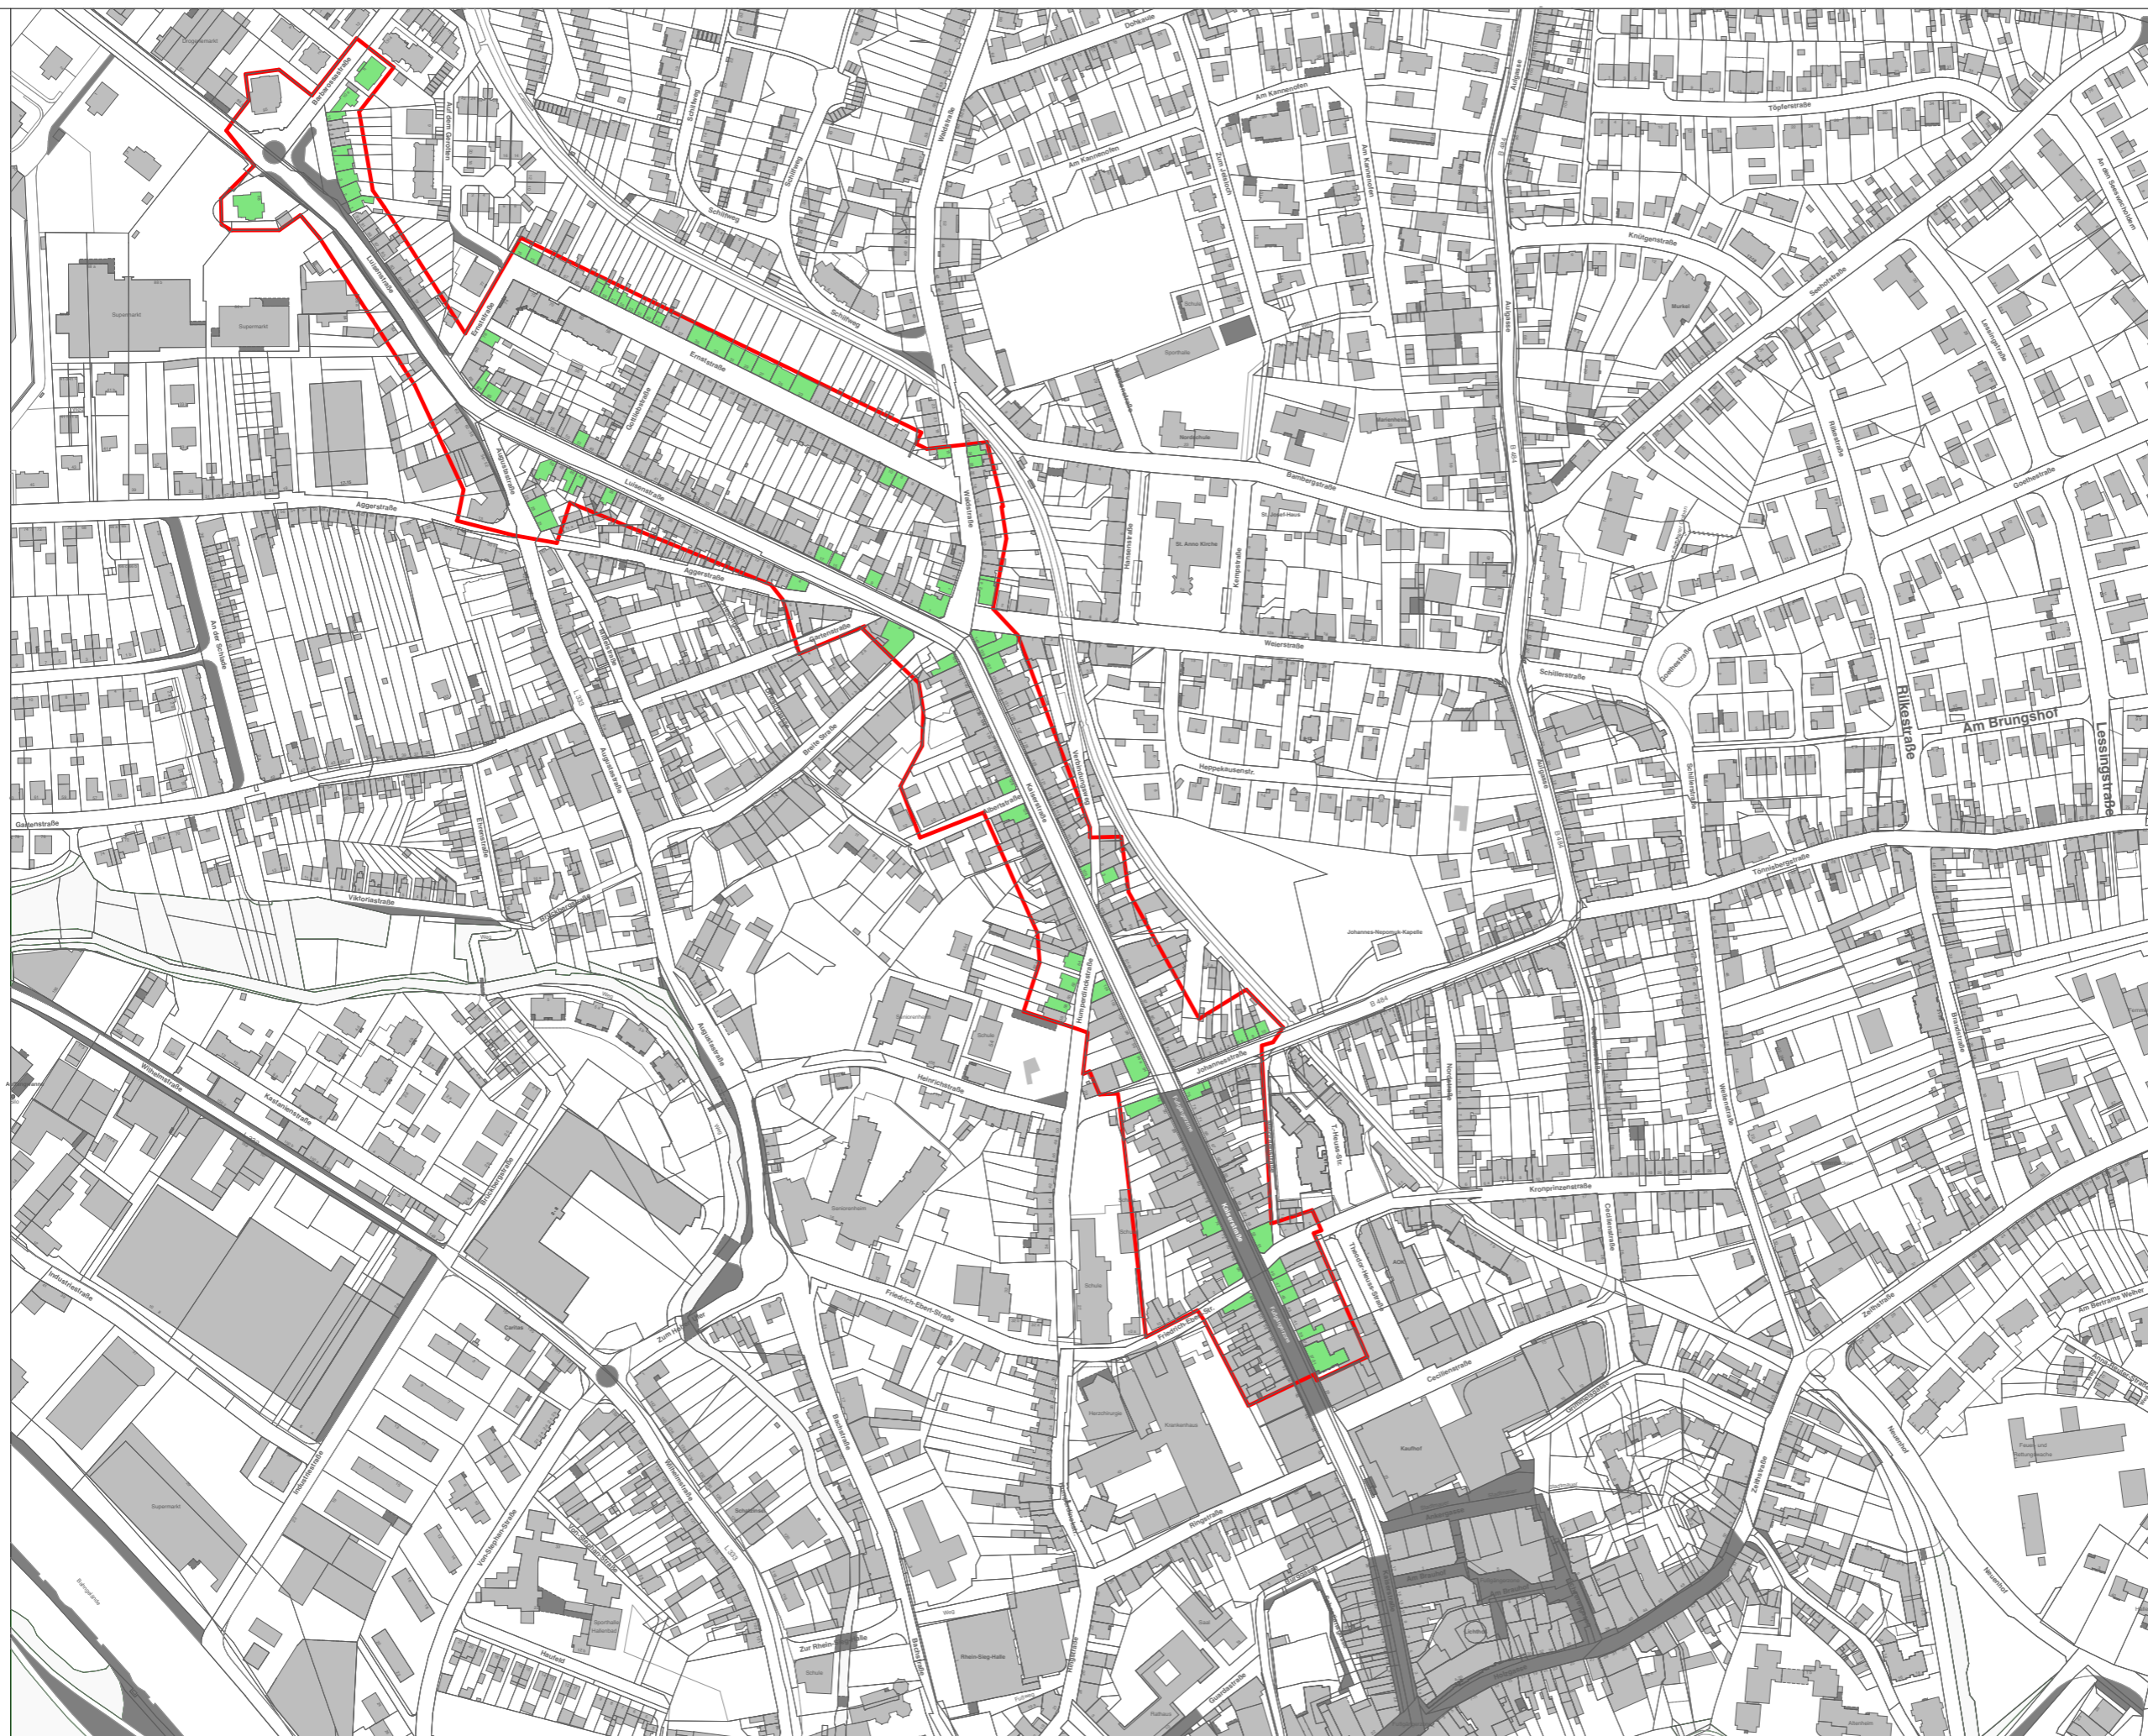

DENKMALPFLEGEPLAN SIEGBURG

VERTIEFUNGSSTUDIE  
300 GEBÄUDE

HIER: KARTIERUNG BLATT K6  
AKTIVIERUNGSPOTENTIAL  
STADTRAUMWIRKUNG M 1:4000

21.02.2022

STRAUSS FISCHER HISTORISCHE BAUWERKE GBR KREFELD | BREMEN


# SIEGBURG

KARTIERUNG  
GEBÄUDE MIT  
ENSEMBLEWIRKUNG

 GEBÄUDEENSEMBLE  
intaktes Erscheinungsbild

 GEBÄUDEENSEMBLE  
gestörtes Erscheinungsbild

 BEGRENZUNG  
VERTIEFUNGSGEBIET

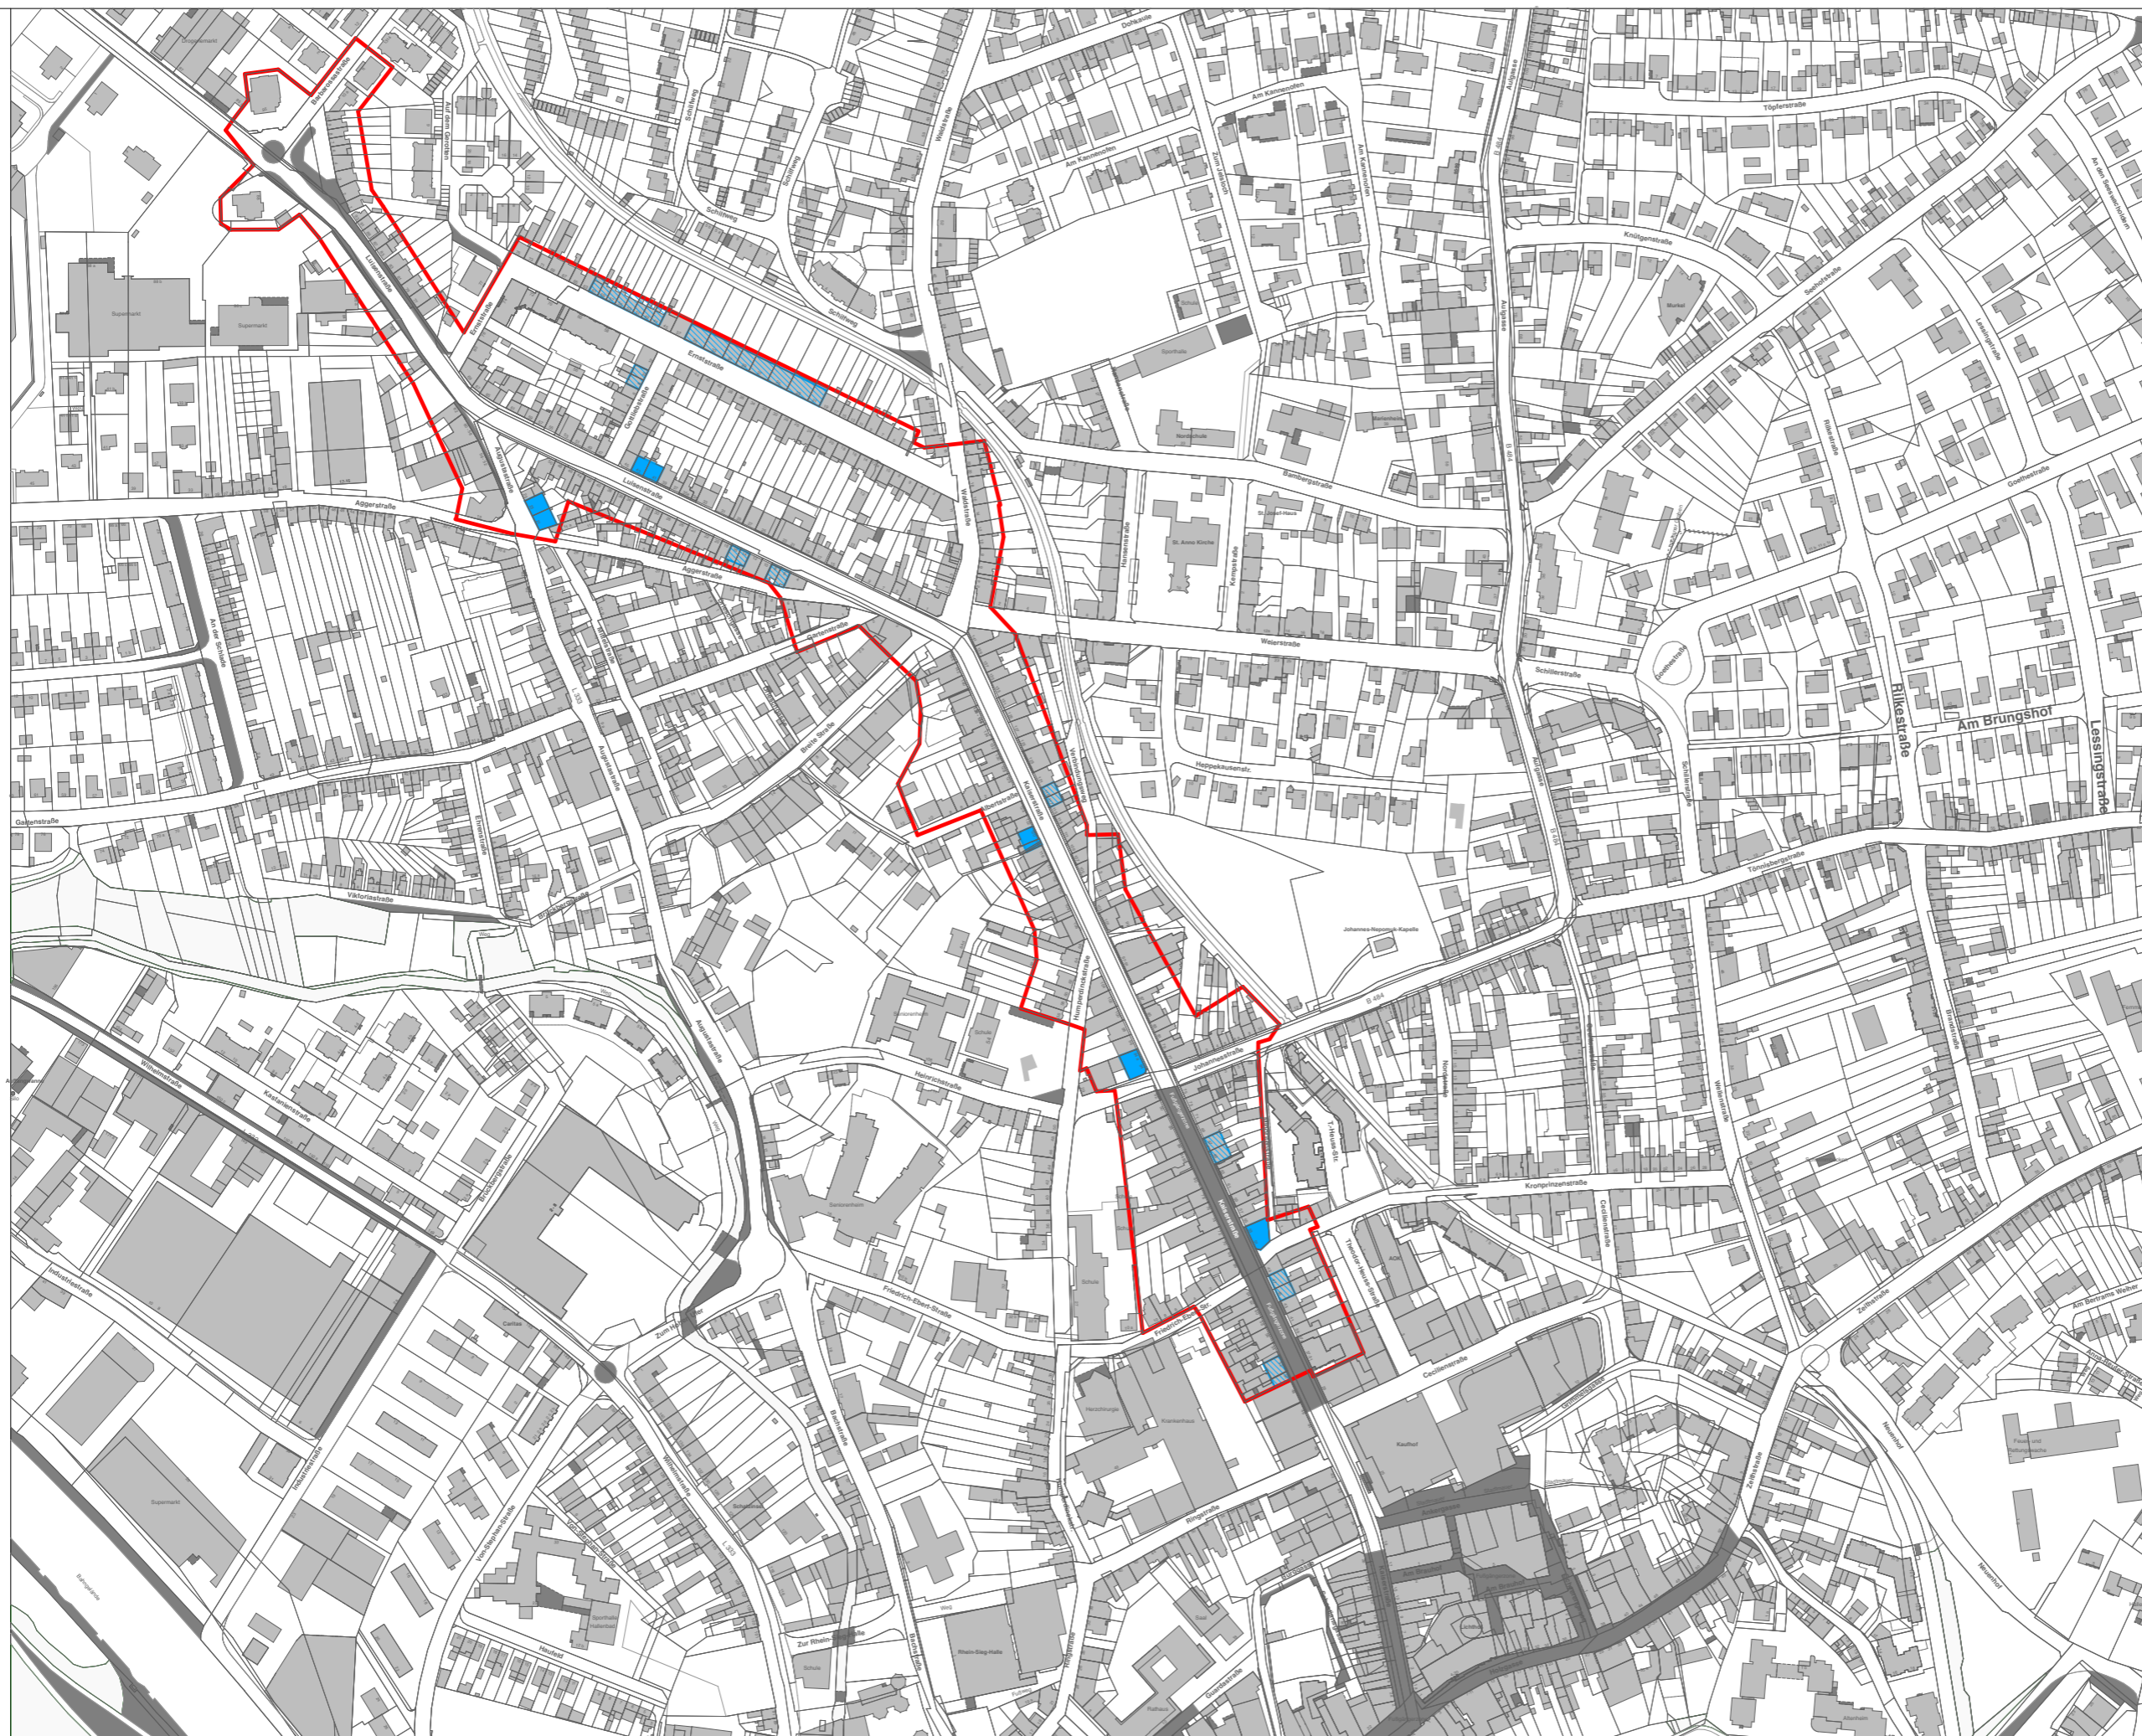

DENKMALPFLEGEPLAN SIEGBURG

VERTIEFUNGSTUDIE  
300 GEBÄUDE

HIER: KARTIERUNG  
GEBÄUDE MIT  
ENSEMBLEWIRKUNG

BLATT K7

M 1:4000


21.02.2022

STRAUSS FISCHER HISTORISCHE BAUWERKE GBR KREFELD | BREMEN

# SIEGBURG

## KARTIERUNG GAUBEN UND DACHAUFBAUTEN

- keine  
Gauben/Dachaufbauten
- bauezeitliche  
Gauben/Dachaufbauten
- nachträgliche Gauben/  
Dachaufbauten, passend
- nachträgliche Gauben/  
Dachaufbauten, unpassend
- BEGRENZUNG  
VERTIEFUNGSGEBIET

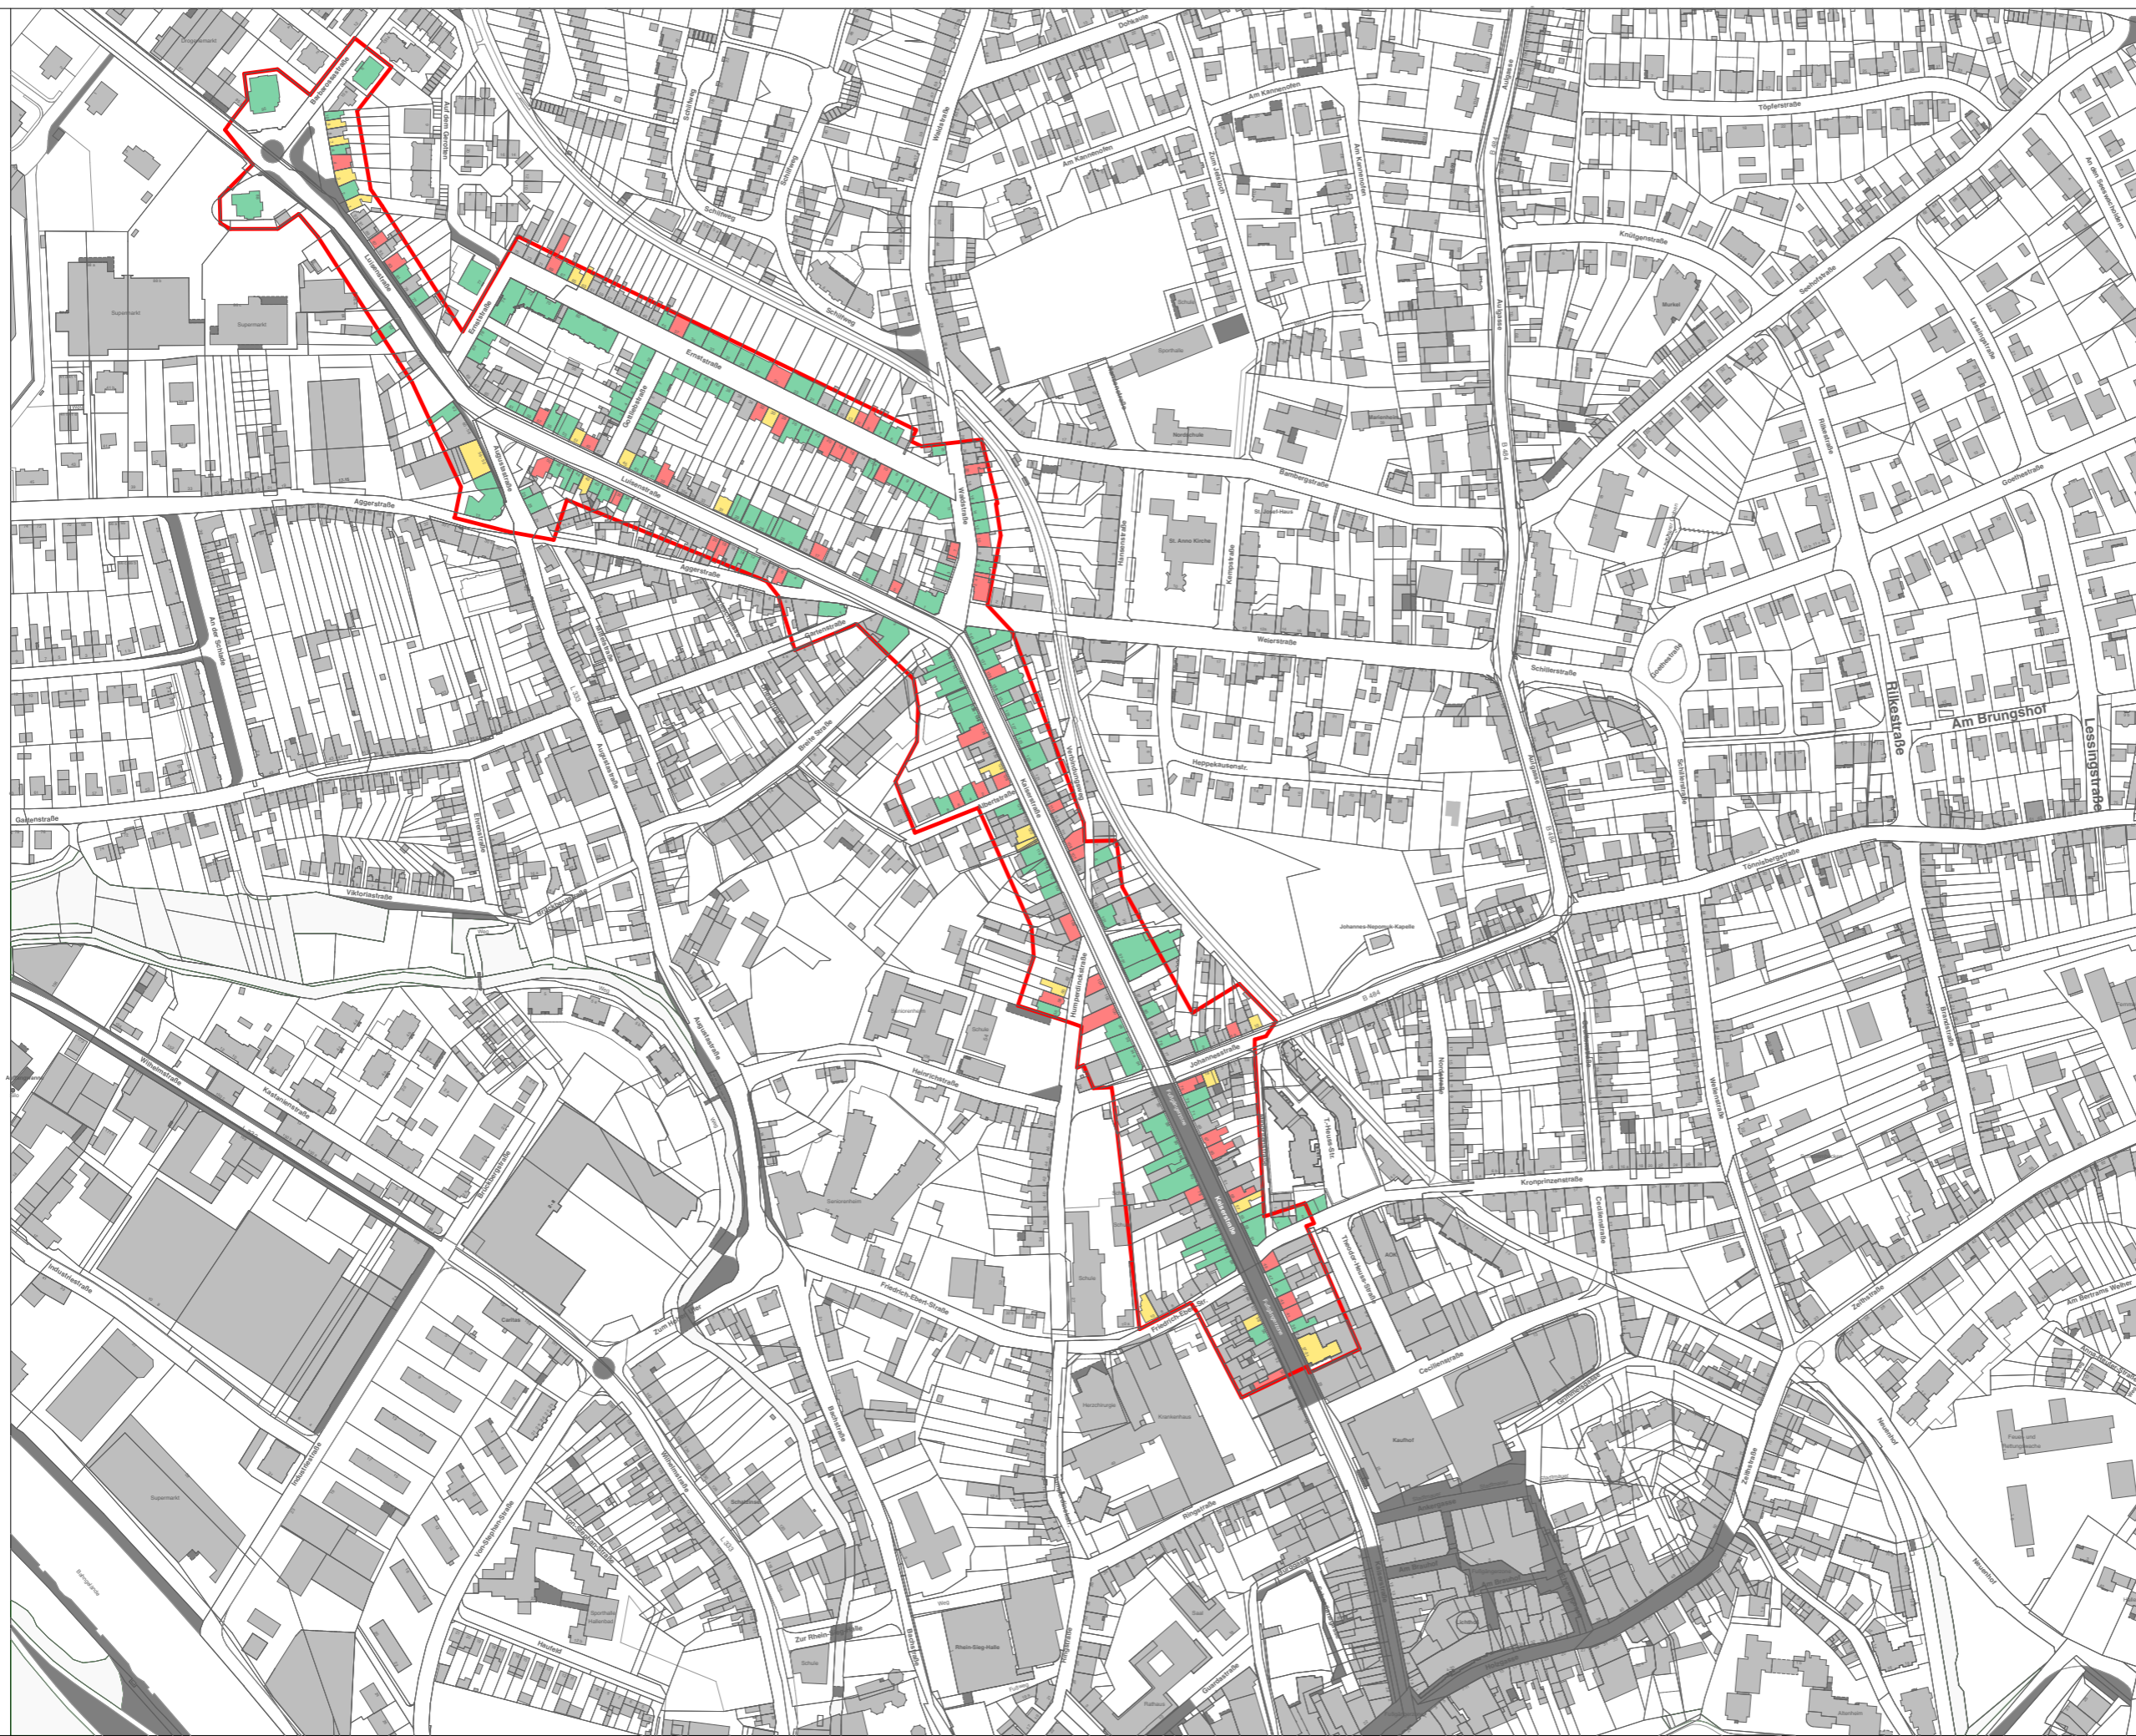

## DENKMALPFLEGEPLAN SIEGBURG

VERTIEFUNGSSTUDIE  
300 GEBÄUDE

HIER: KARTIERUNG  
GAUBEN UND  
DACHAUFBAUTEN


BLATT K12  
M 1:4000


21.02.2022

# SIEGBURG

KARTIERUNG  
FASSADENFARBIGKEIT

 BEGRENZUNG  
VERTIEFUNGSGEBIET

 ERLÄUTERUNG:  
Hervorhebung derjenigen  
Bauten, die aufgrund ihrer  
starken (kontrastreichen)  
Farbigkeit aus dem sonst  
durch gedeckte Farbigkeit  
bestimmten Stadtbild  
herausstechen

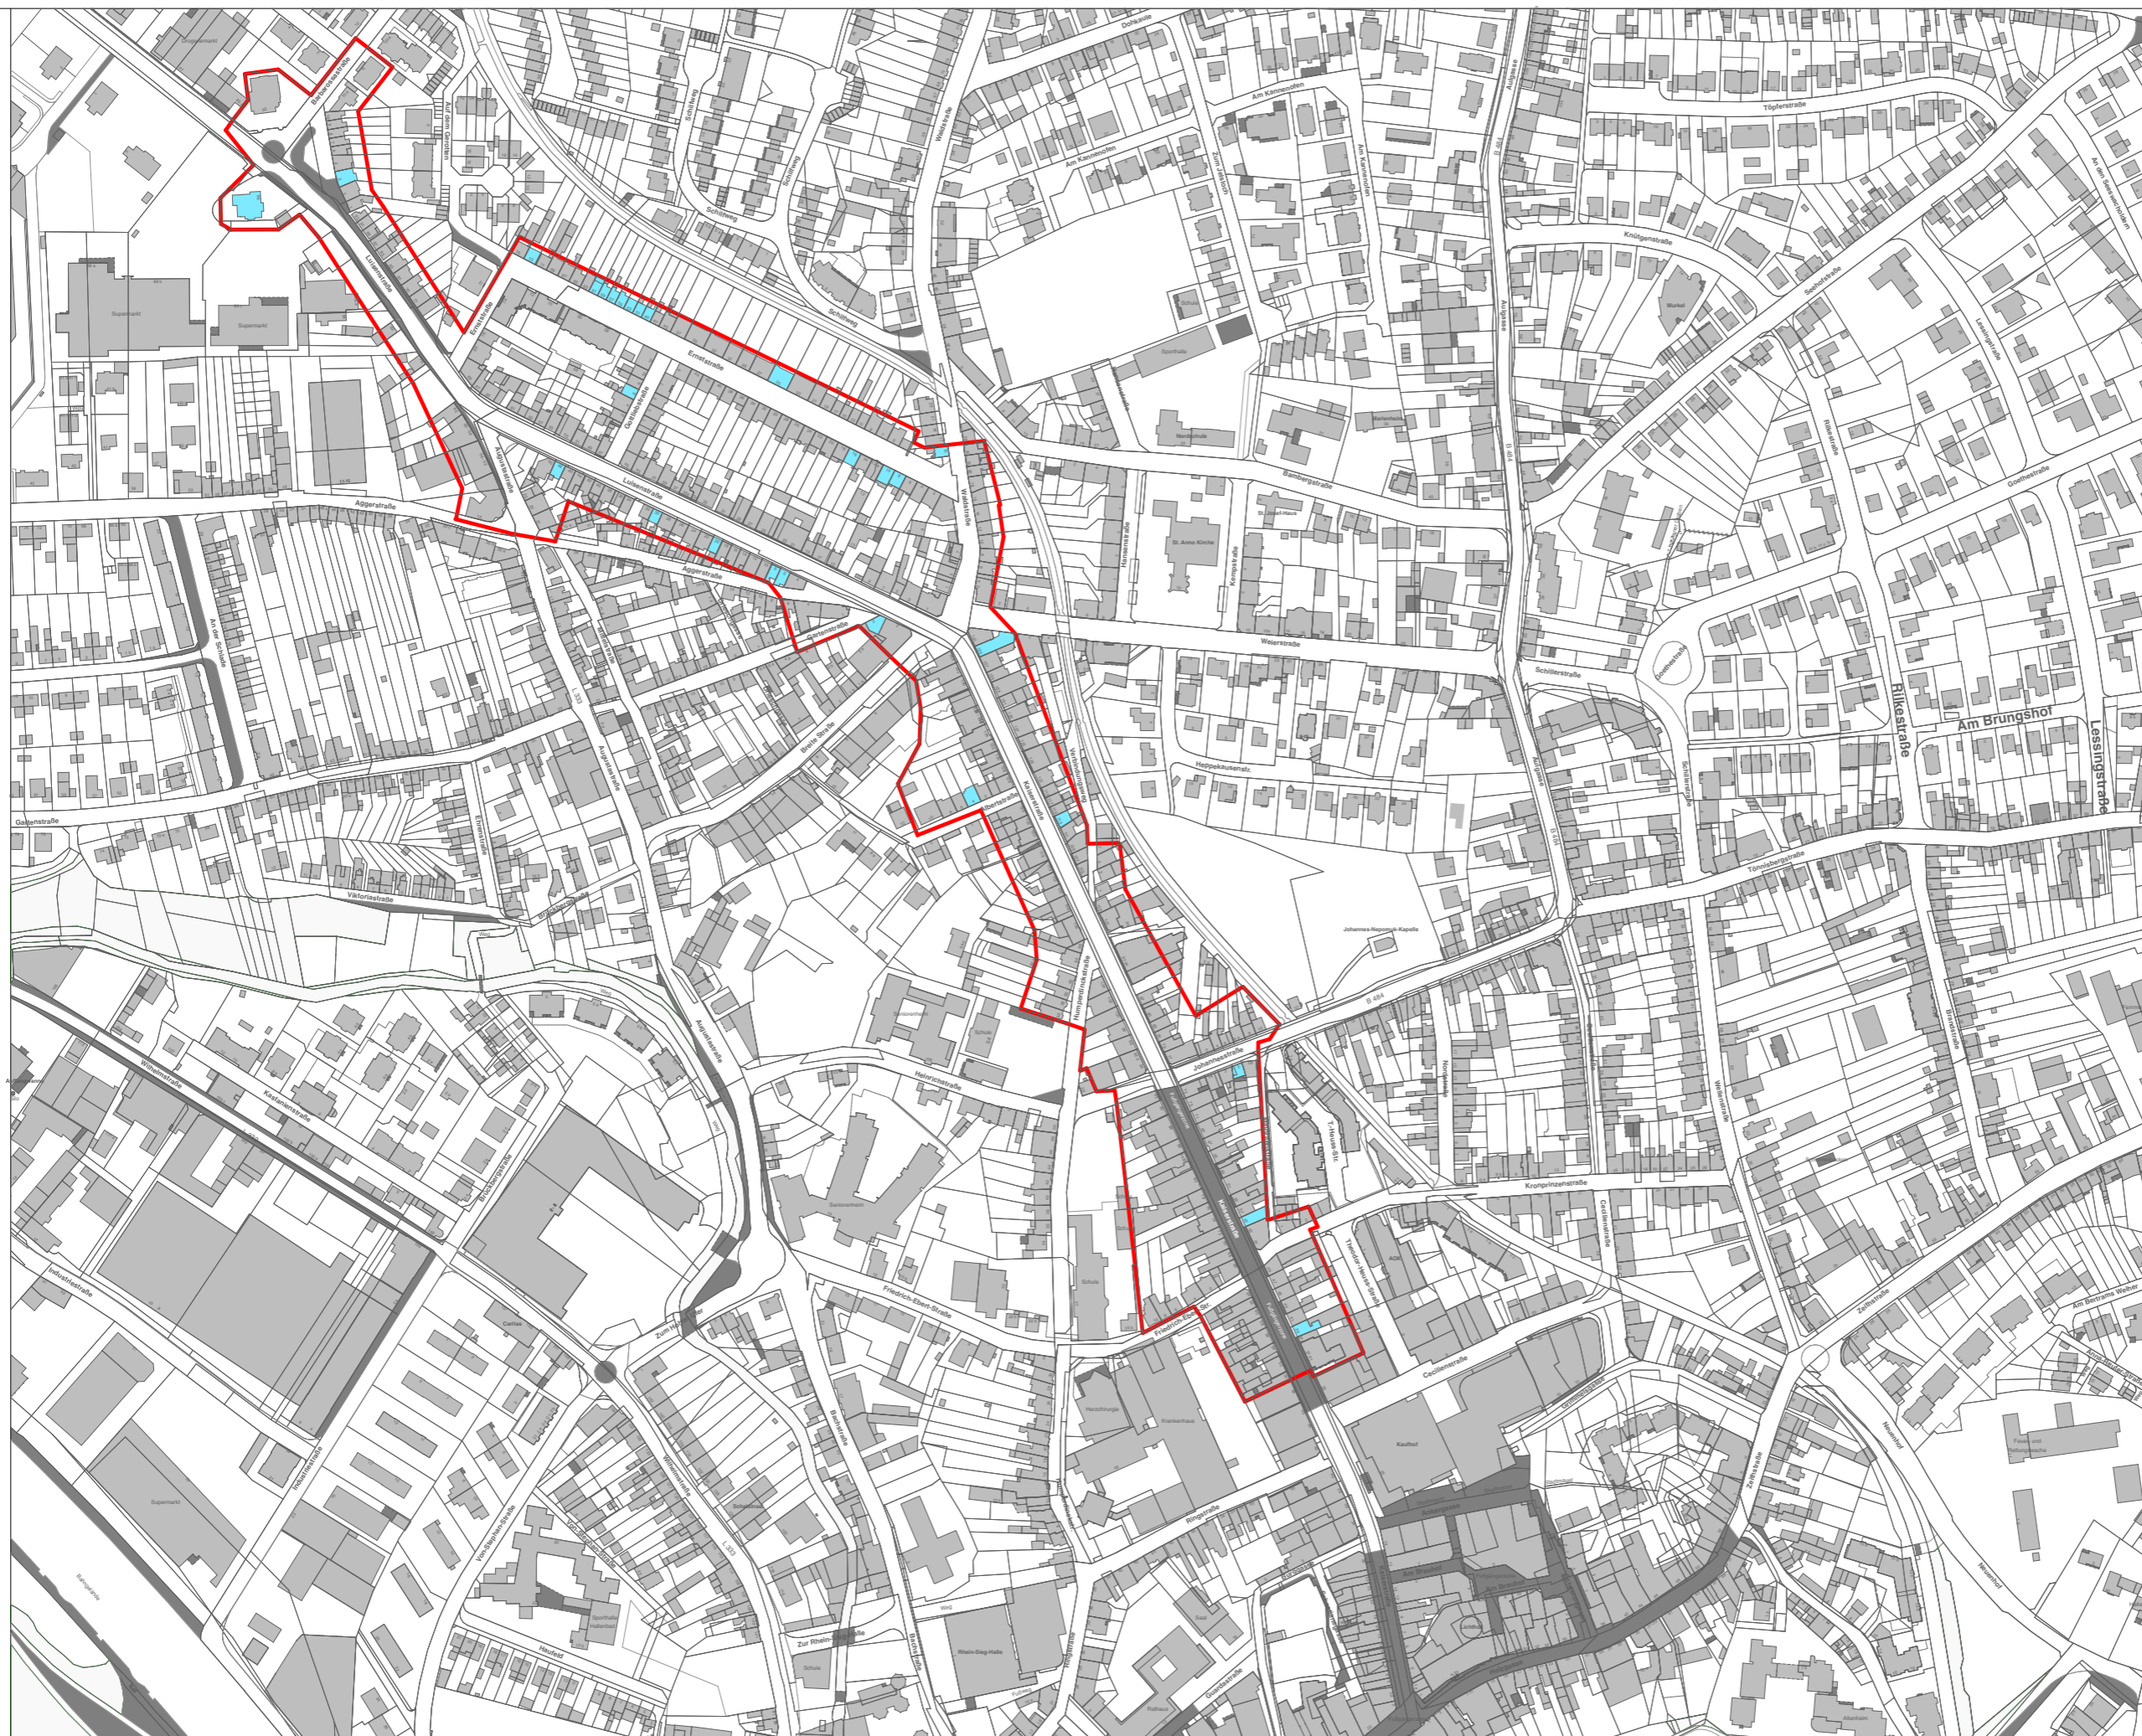

DENKMALPFLEGEPLAN SIEGBURG

VERTIEFUNGSSTUDIE  
300 GEBÄUDE

HIER: KARTIERUNG BLATT K18  
FASSADENFARBIGKEIT M 1:4000


21.02.2022

STRAUSS FISCHER HISTORISCHE BAUWERKE GBR KREFELD I BREMEN

# SIEGBURG

## KARTIERUNG ERSCHEINUNGSBILD FENSTER

- Sonstige
- originale, bauzeitliche Fenster
- Holzfenster mit passender Gliederung
- Kunststofffenster mit passender Gliederung
- Holzfenster ohne passende Gliederung
- Kunststofffenster ohne passende Gliederung
- BEGRENZUNG VERTIEFUNGSGEBIET

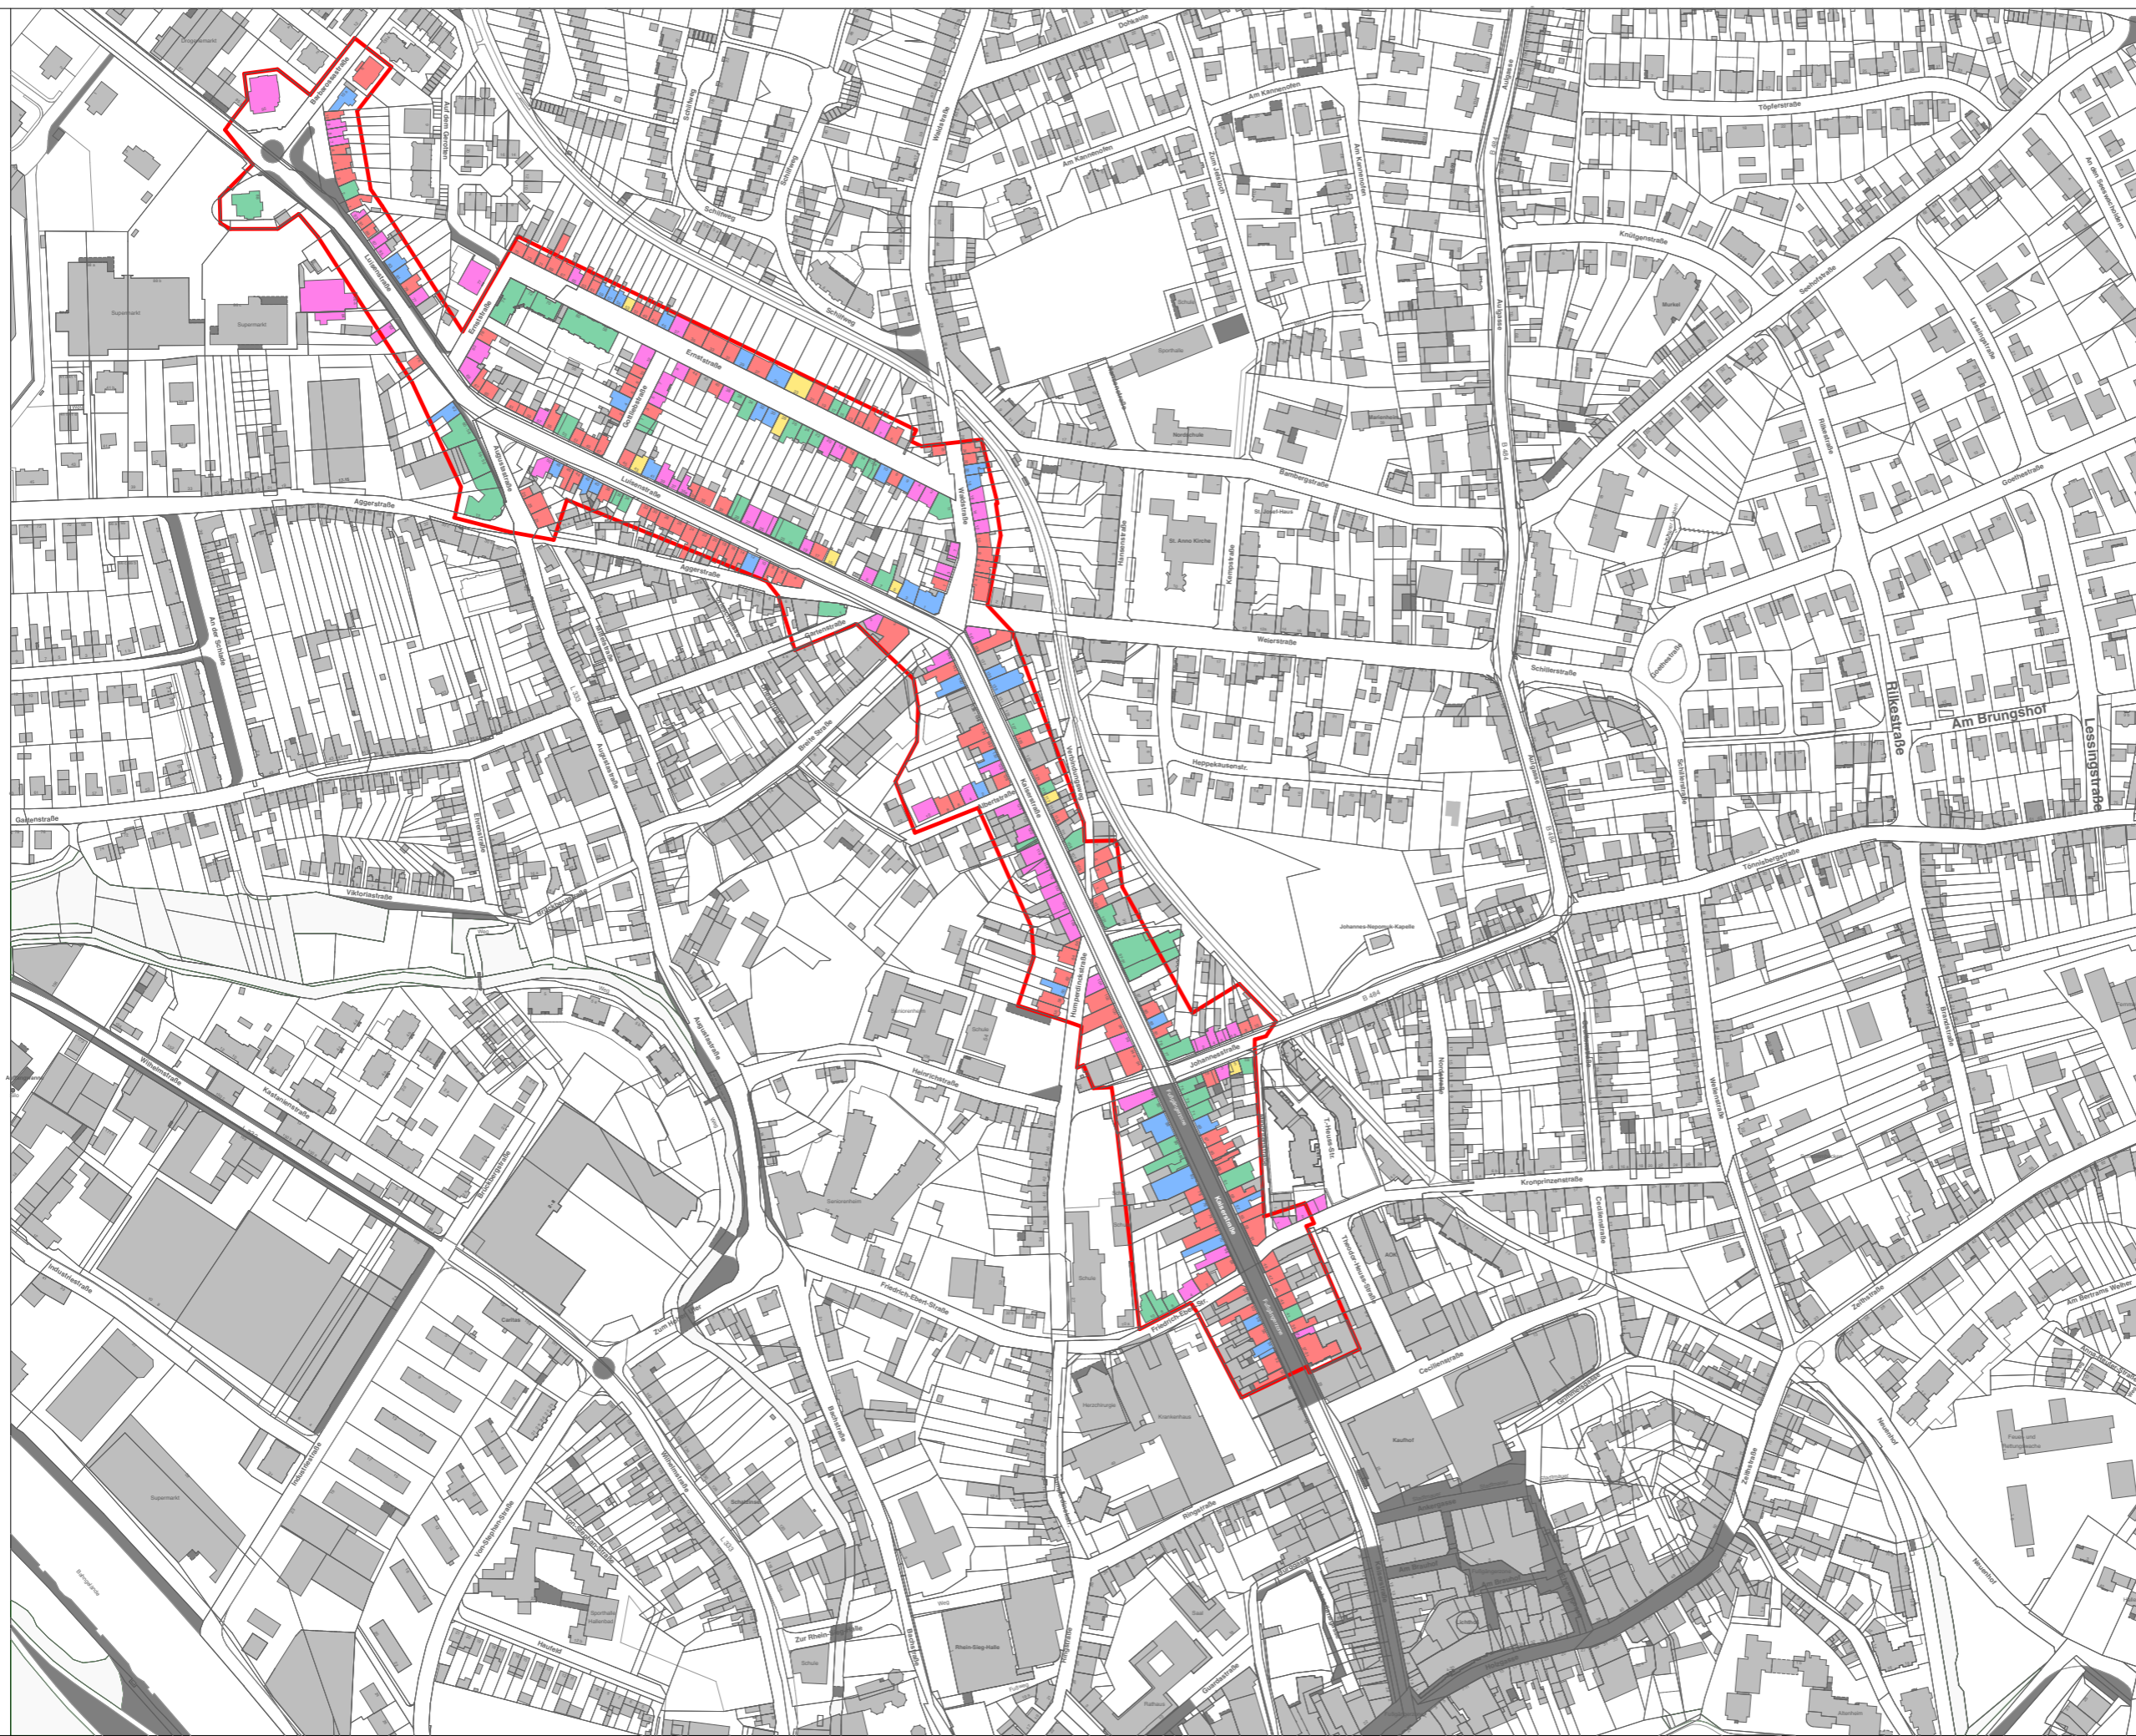

DENKMALPFLEGEPLAN SIEGBURG

VERTIEFUNGSGSTUDI  
300 GEBÄUDE

HIER: KARTIERUNG  
ERSCHEINUNGSBILD  
FENSTER

BLATT K19

M 1:4000

21.02.2022

STRAUSS FISCHER HISTORISCHE BAUWERKE GBR KREFELD I BREMEN

# SIEGBURG

KARTIERUNG  
QUALITÄT AKTUELLES  
ERSCHEINUNGSBILD

QUALITÄTVOLL

BEDINGT  
QUALITÄTVOLL

NICHT  
QUALITÄTVOLL

BEGRENZUNG  
VERTIEFUNGSGEBIET



DENKMALPFLEGEPLAN SIEGBURG

VERTIEFUNGSTUDIE  
300 GEBÄUDE

HIER: KARTIERUNG  
QUALITÄT AKTUELLES  
ERSCHEINUNGSBILD

BLATT K30

M 1:4000

21.02.2022

STRAUSS FISCHER HISTORISCHE BAUWERKE GBR KREFELD I BREMEN