




Nahquartier
Siegburg 2/2020

Markt Quartier Siegburg

Projektvorstellung


04.02.2020

Luftbildaufnahme - Grundstück

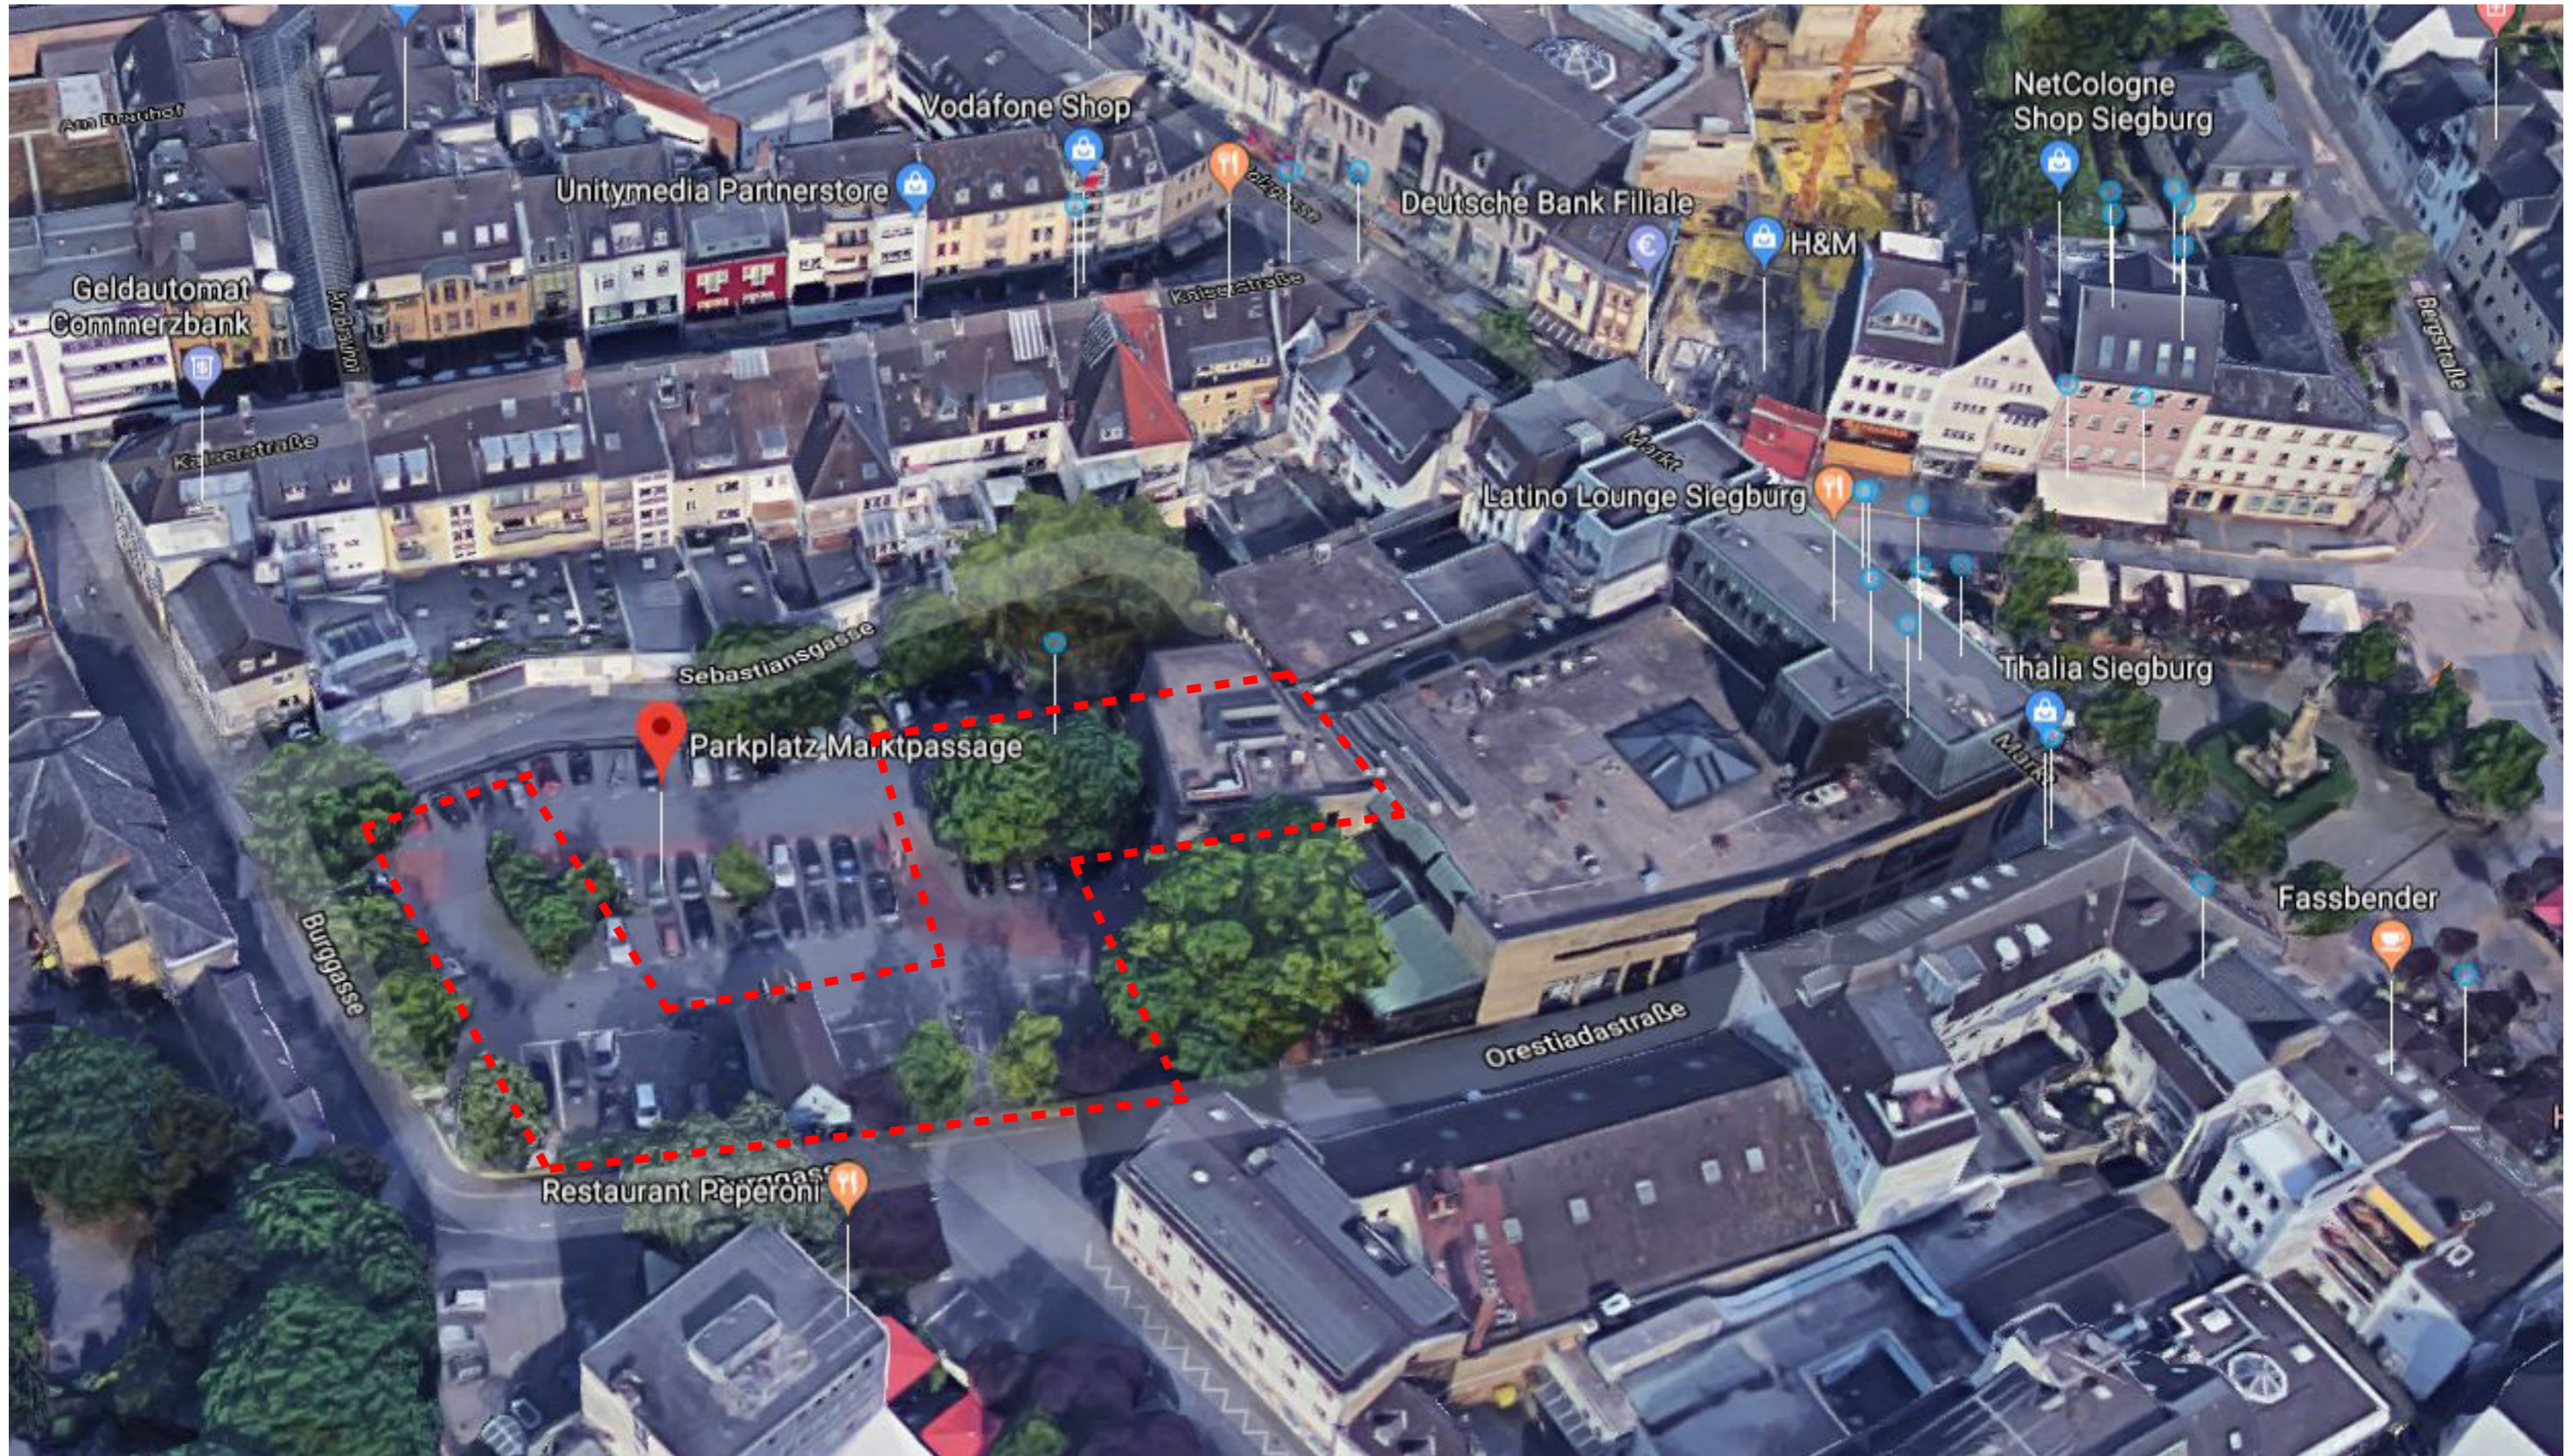


Quelle Google Maps


Dachaufsichtsschema

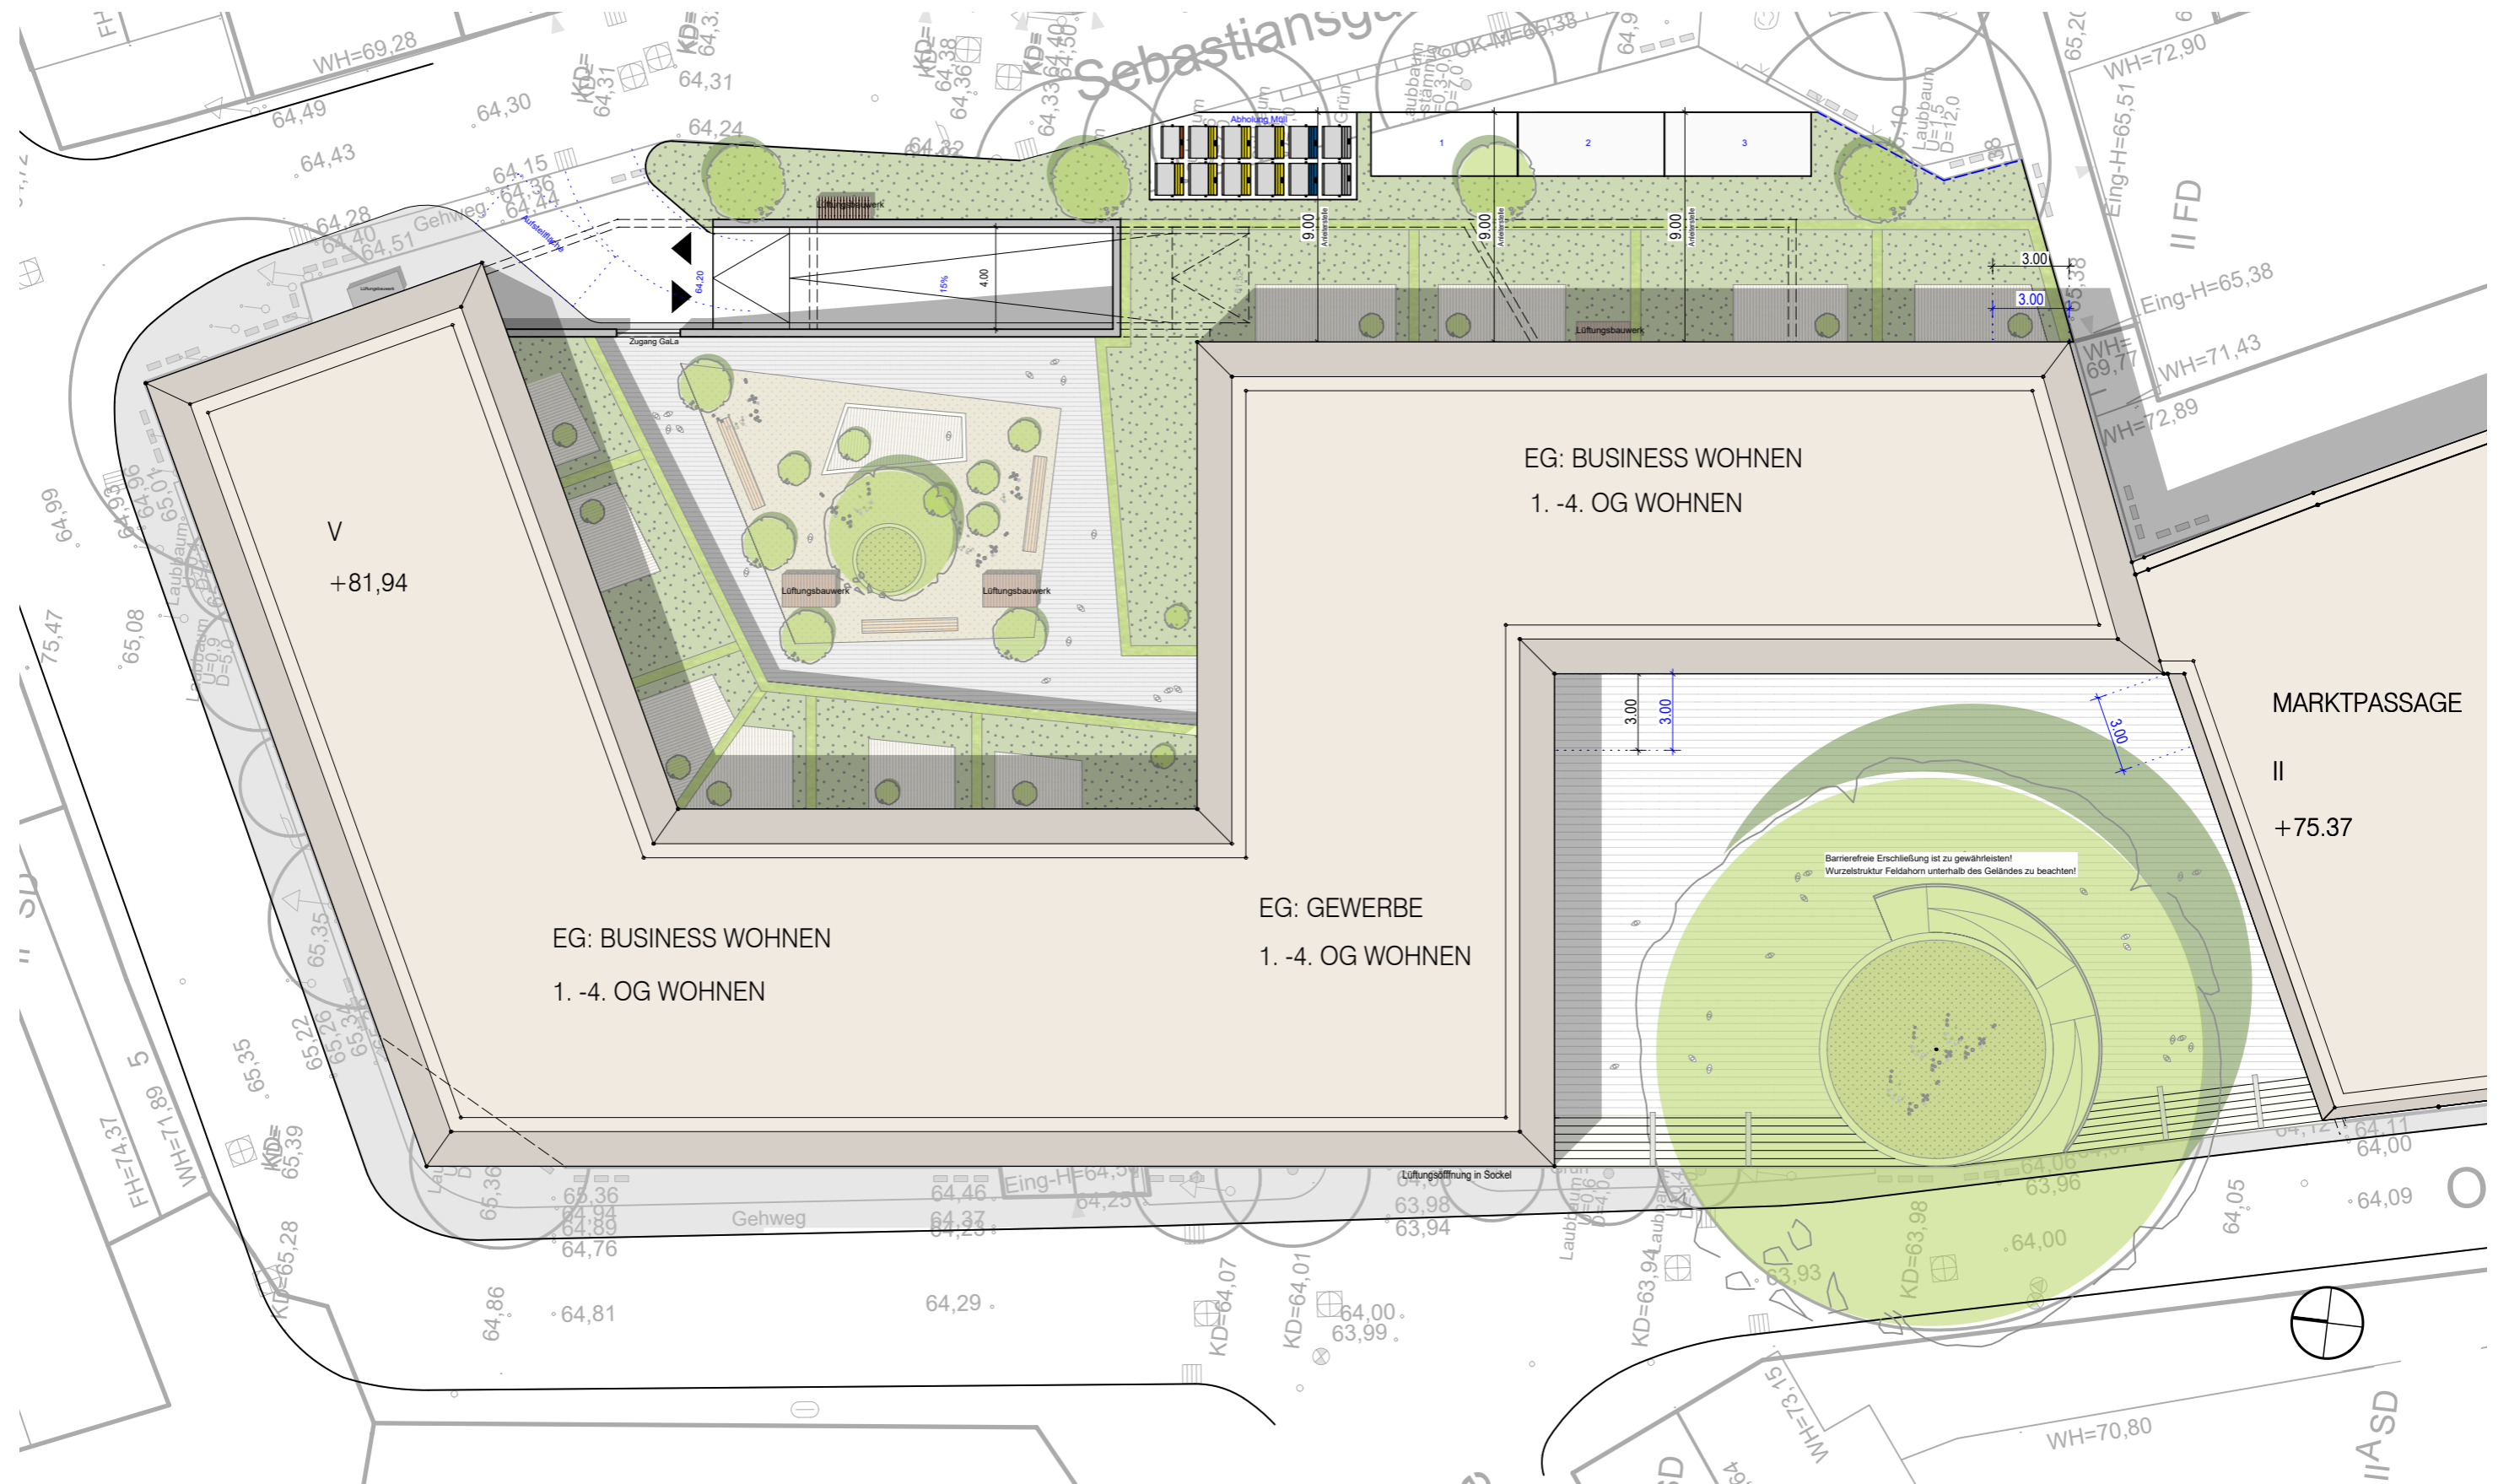


Grundriss EG

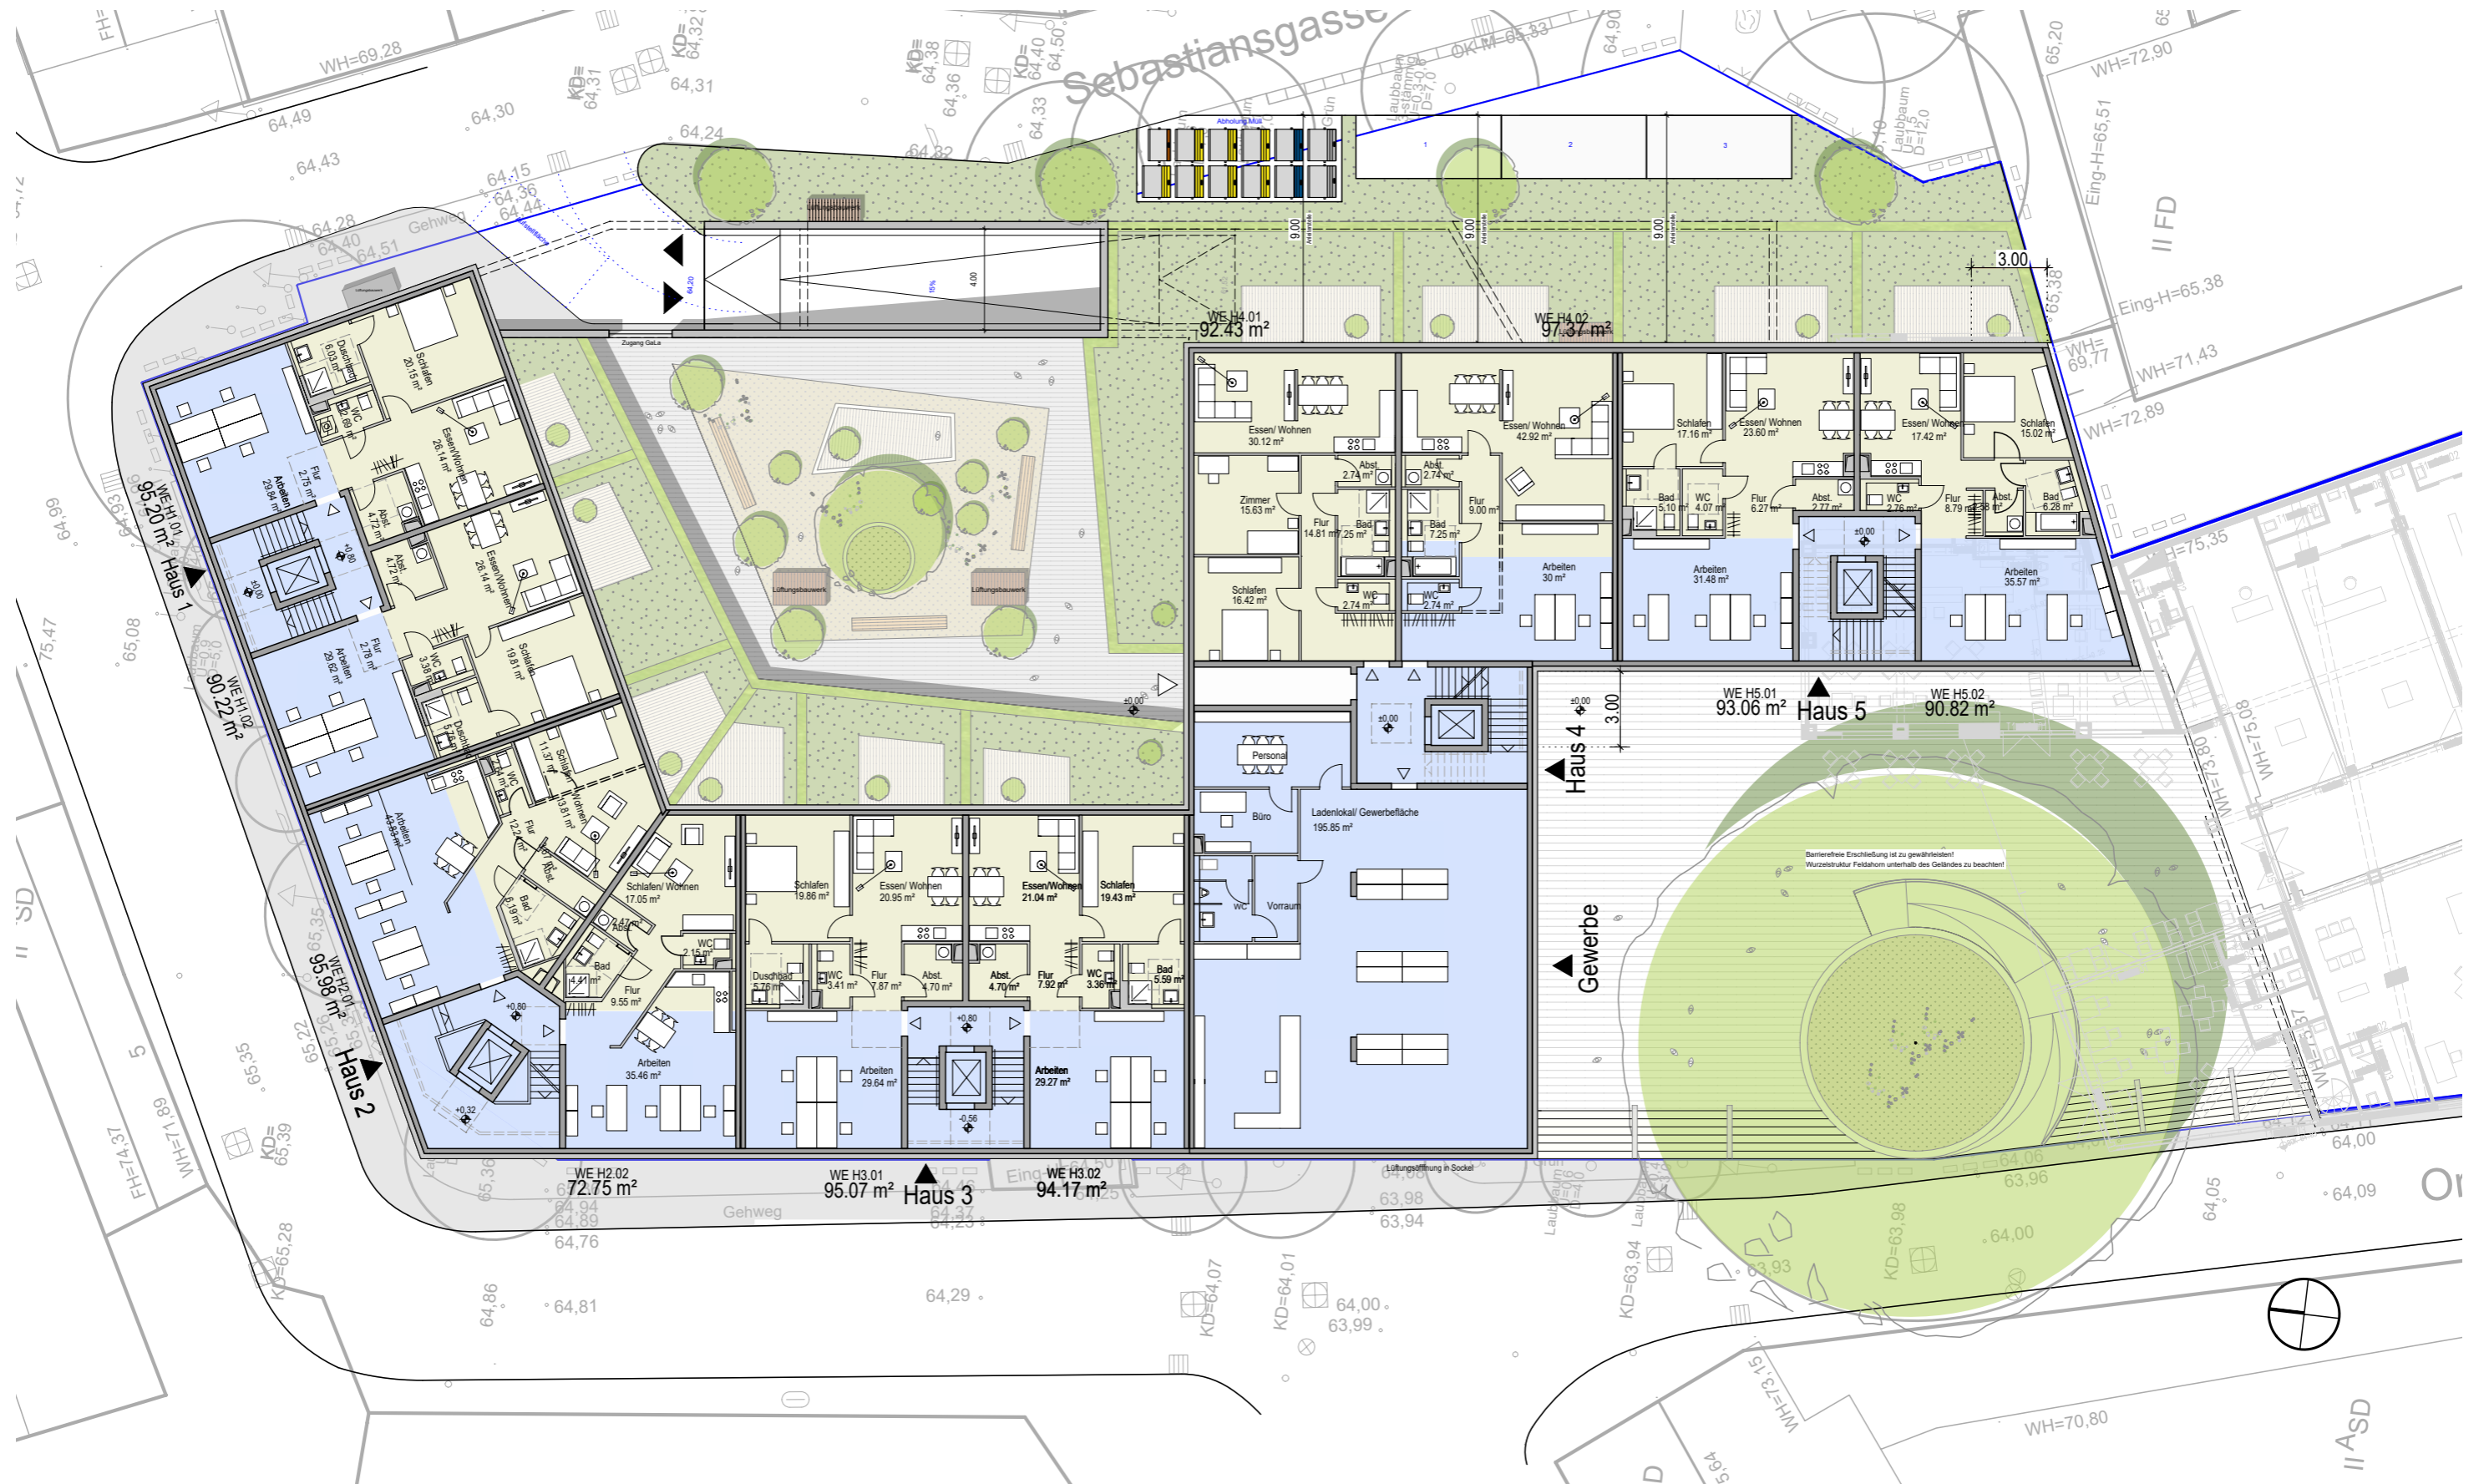



Grundriss 1. / 2.OG

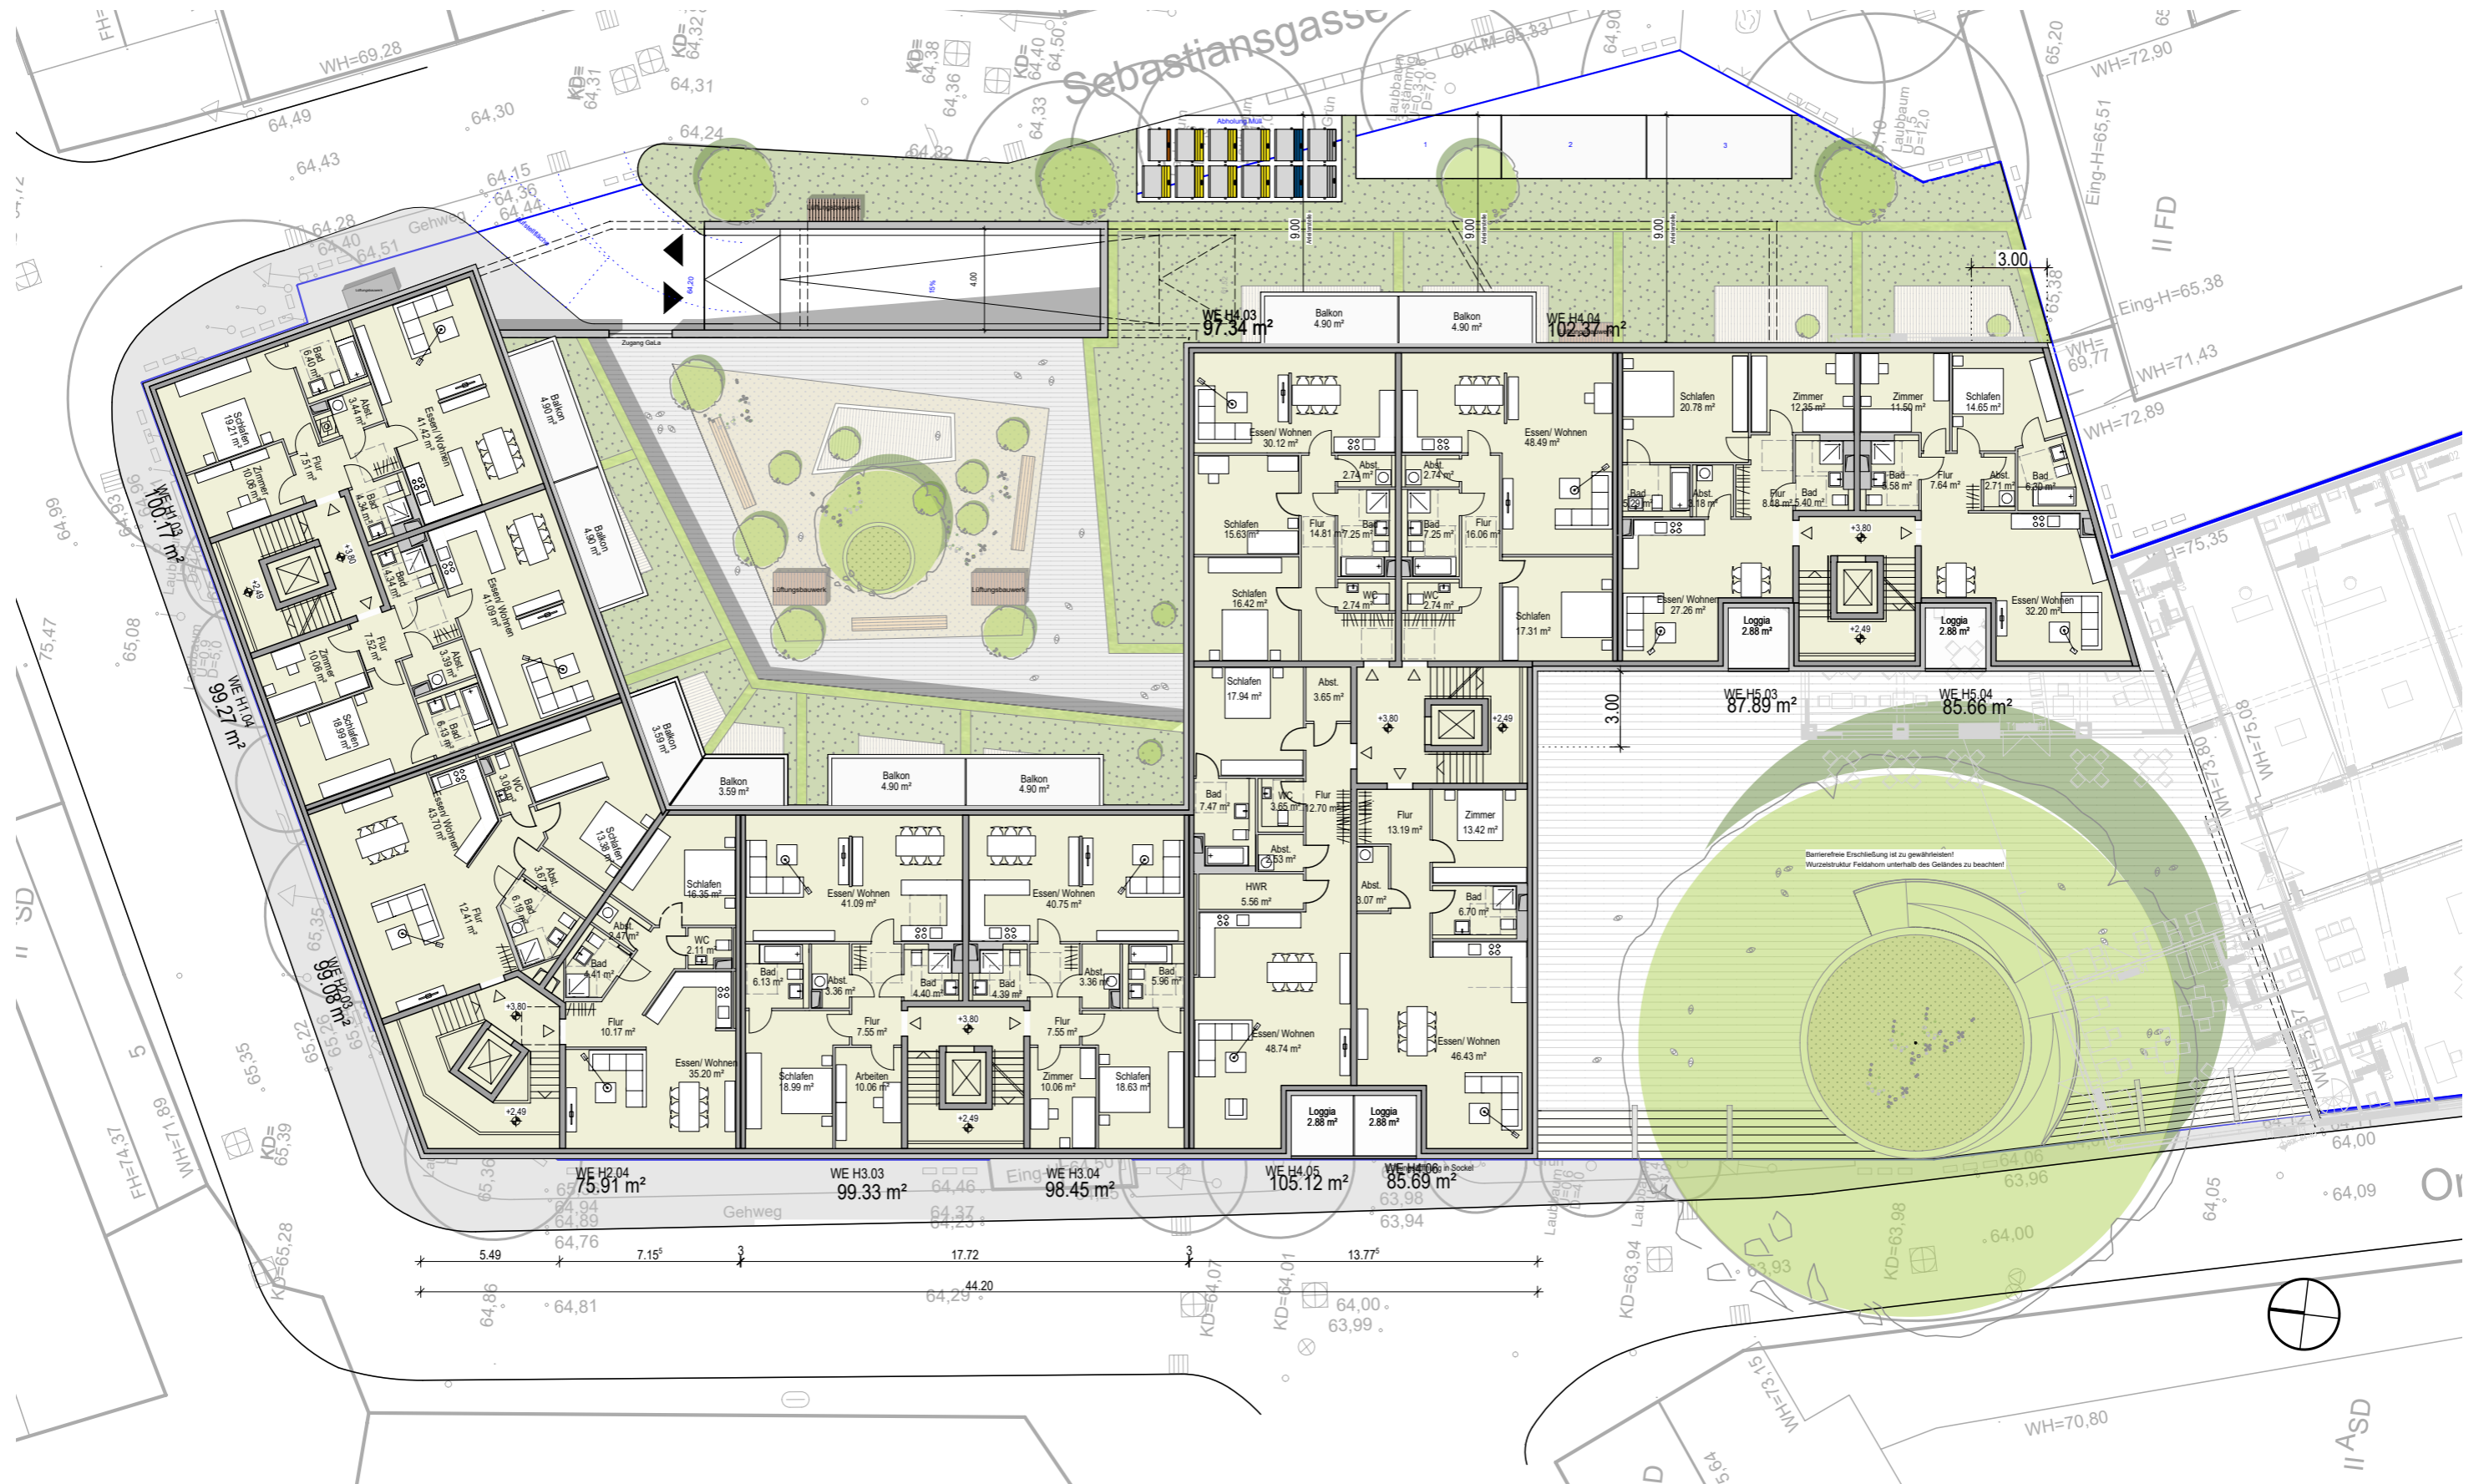

Grundriss UG

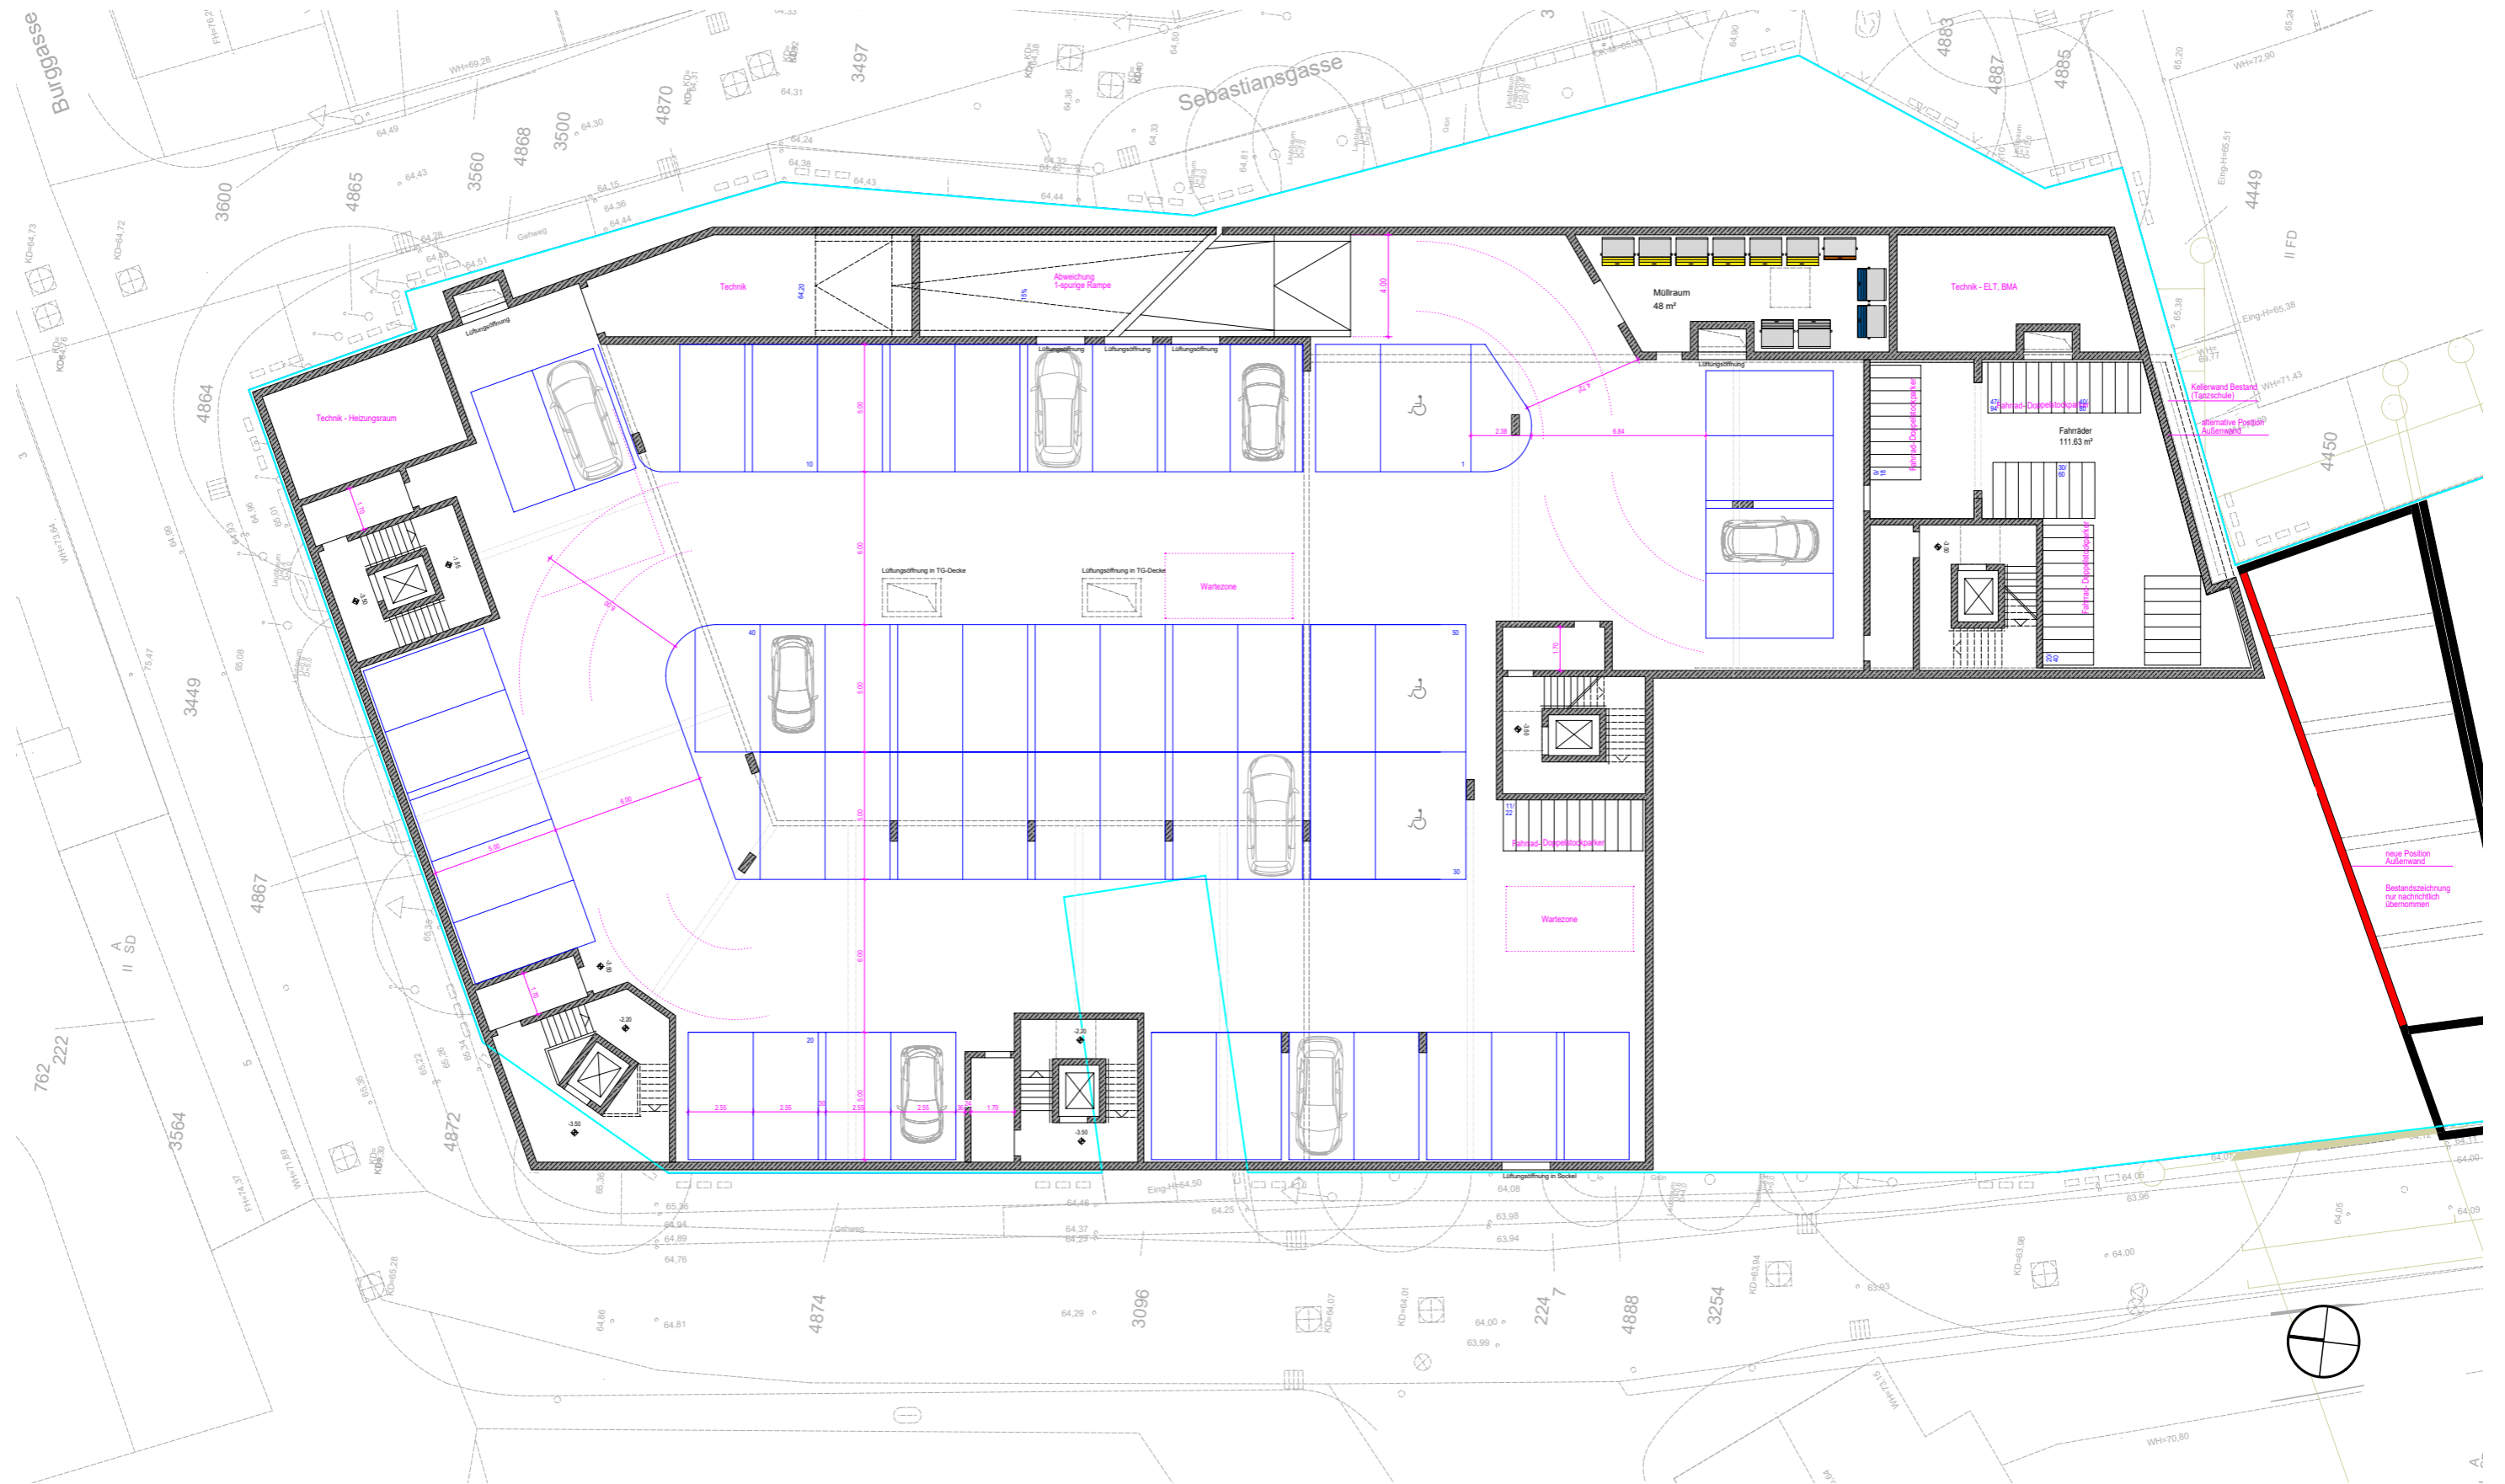

Ansichten

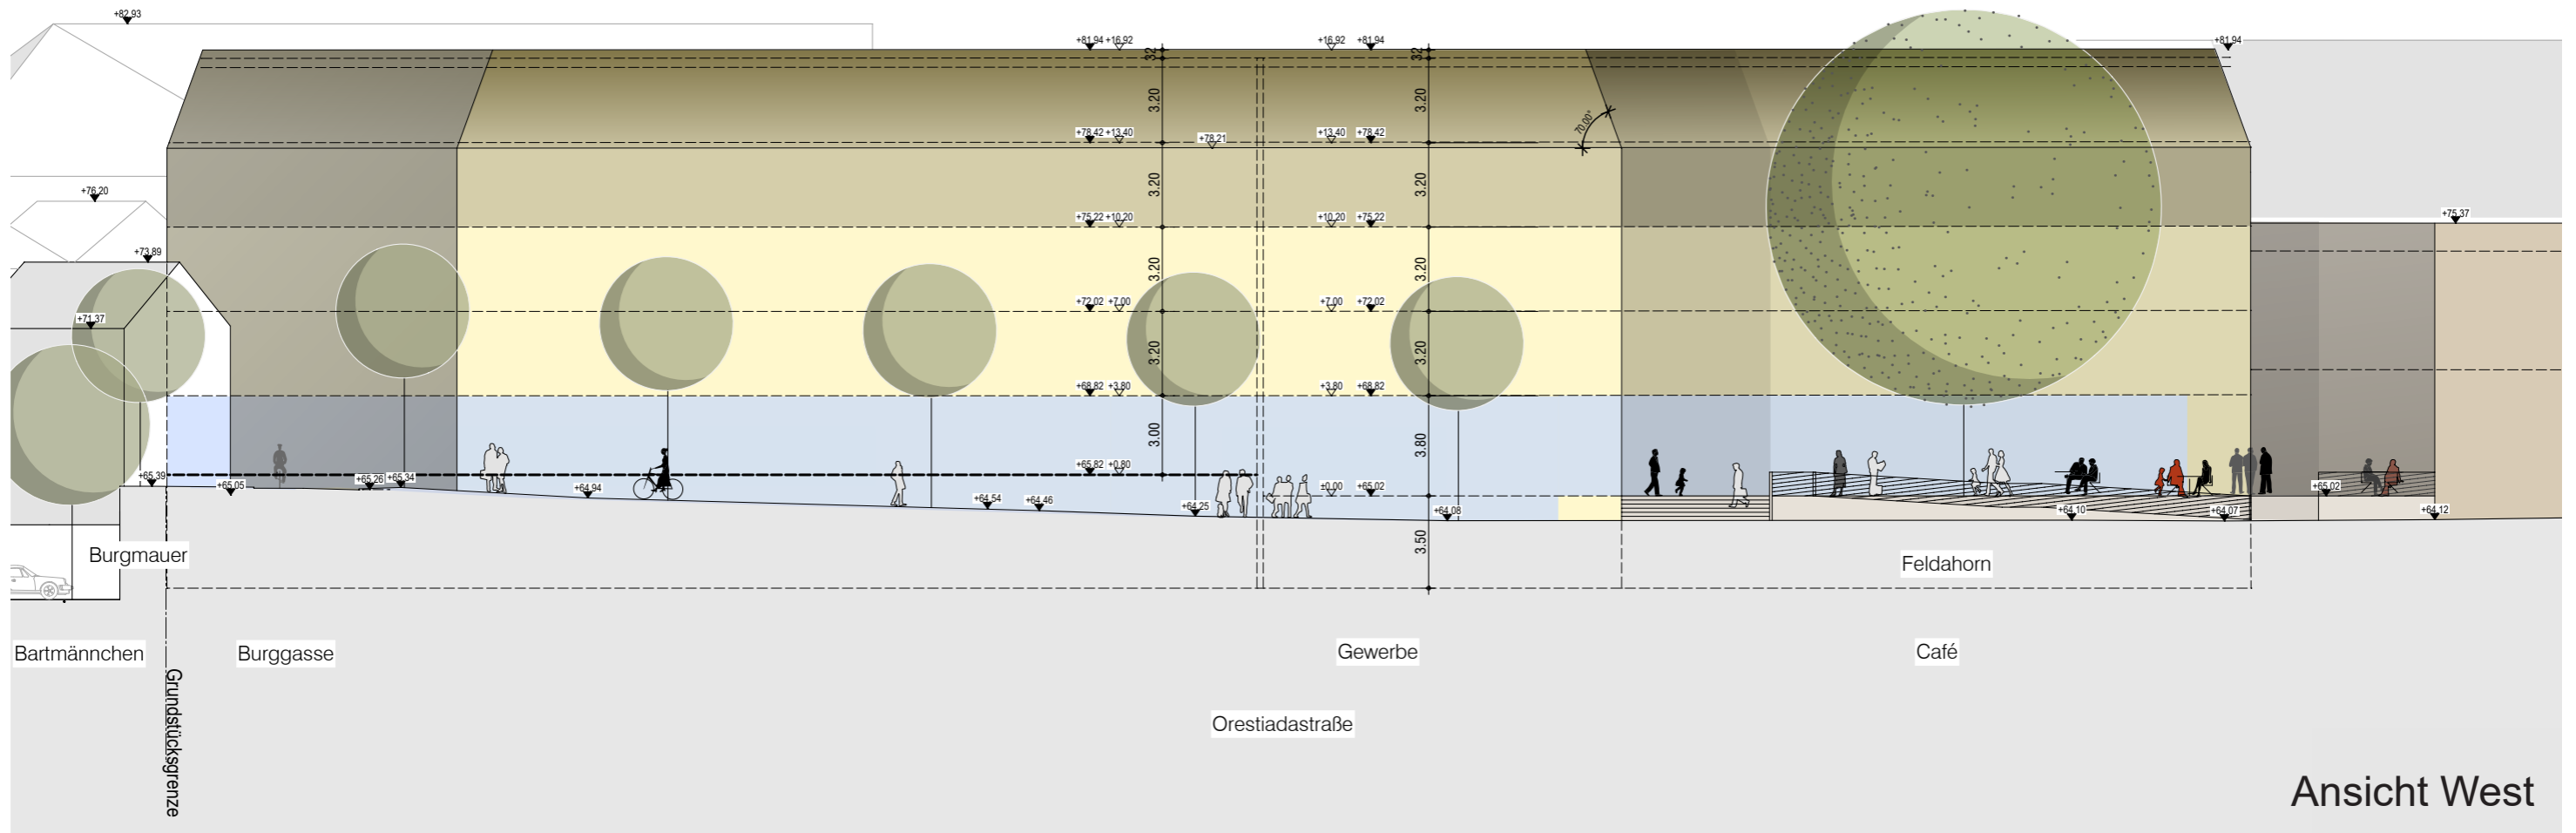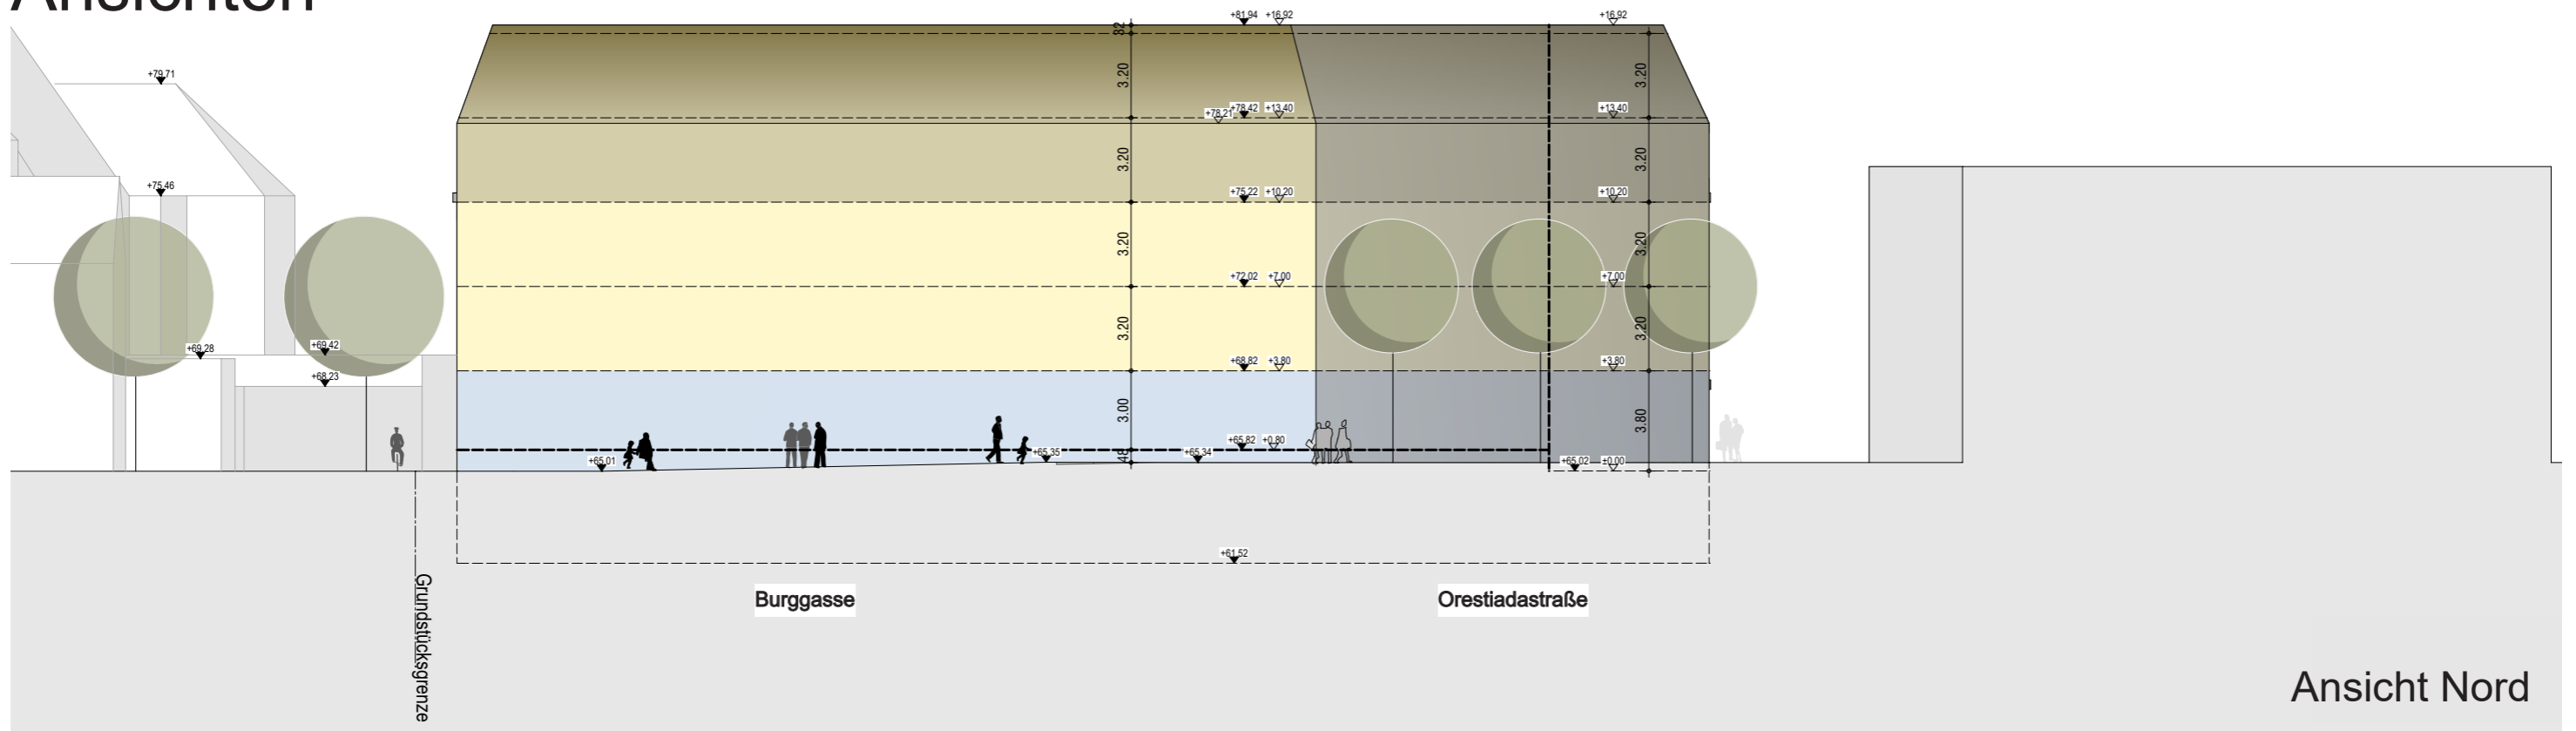



*Nachkonzept
Siegburg 2/2020*

Vielen Dank für Ihre Aufmerksamkeit!

Markt Quartier Siegburg